


ΚΑΝΟΝΙΣΤΙΚΟ ΠΛΑΙΣΙΟ ΟΙΚΙΣΜΟΥ ΚΑΡΑΒΟΣΤΑΣΙ

ΚΑΘΟΡΙΣΜΟΣ ΟΡΙΩΝ ΟΙΚΙΣΜΟΥ : ΑΠΟΦΑΣΗ Π-837/16-06-1988 ΦΕΚ 683Α/19-9-1988
 ΤΡΟΠΟΠΟΙΗΣΗ ΟΡΙΩΝ ΟΙΚΙΣΜΟΥ : ΑΠΟΦΑΣΗ Π-182/95-06-1994 ΦΕΚ 736Α/26-07-1994
 ΚΑΘΟΡΙΣΜΟΣ ΑΓΓΑΛΟΥ ΚΑΙ ΠΑΡΑΛΙΑΣ : ΑΠΟΦΑΣΗ 1633Α/10-06-1973 ΦΕΚ 209Α/1973
 ΧΡΗΣΕΙΣ ΓΗΣ (ΣΧΟΛΗ ΑΣΣΠΟΥ) : ΑΠΟΦΑΣΗ 5667/40/10-12-2013 ΦΕΚ 444 ΑΑΠ/2013

Η ΑΠΟΤΥΠΩΣΗ ΤΟΥ ΔΙΚΤΥΟΥ ΚΟΙΝΟΧΡΗΣΤΩΝ ΧΩΡΩΝ ΤΟΥ ΟΙΚΙΣΜΟΥ ΕΧΕΙ ΓΙΝΕΙ ΕΠΙ ΤΟΥ ΟΡΘΟΦΩΤΟΧΑΡΤΗ ΤΟΥ ΔΗΜΟΥ ΜΟΝΕΜΒΑΣΙΑΣ ΕΤΟΥΣ 2013.

ΥΠΟΜΗΝΙΑ

- ΟΡΙΟ ΟΙΚΙΣΜΟΥ
- ΔΡΟΜΟΣ ΓΡΩ 85'
- ΔΡΟΜΟΣ ΠΑΡΑΧΩΡΗΜΕΝΟΣ ΜΗ ΥΔΡΟΦΗΜΕΝΟΣ
- ΔΡΟΜΟΣ ΠΑΡΑΧΩΡΗΜΕΝΟΣ ΥΔΡΟΦΗΜΕΝΟΣ
- ΟΡΙΑ ΟΙΚΟΓΕΩΔΩΝ
- ΓΡΑΜΜΗ ΠΑΡΑΛΙΑΣ
- ΓΡΑΜΜΗ ΑΓΓΑΛΟΥ
- ⊙ ΑΙΑ ΠΙΝΑΚΑ
- ⊙ ΦΩΤΟΓΡΑΦΙΚΕΣ ΛΗΨΕΙΣ

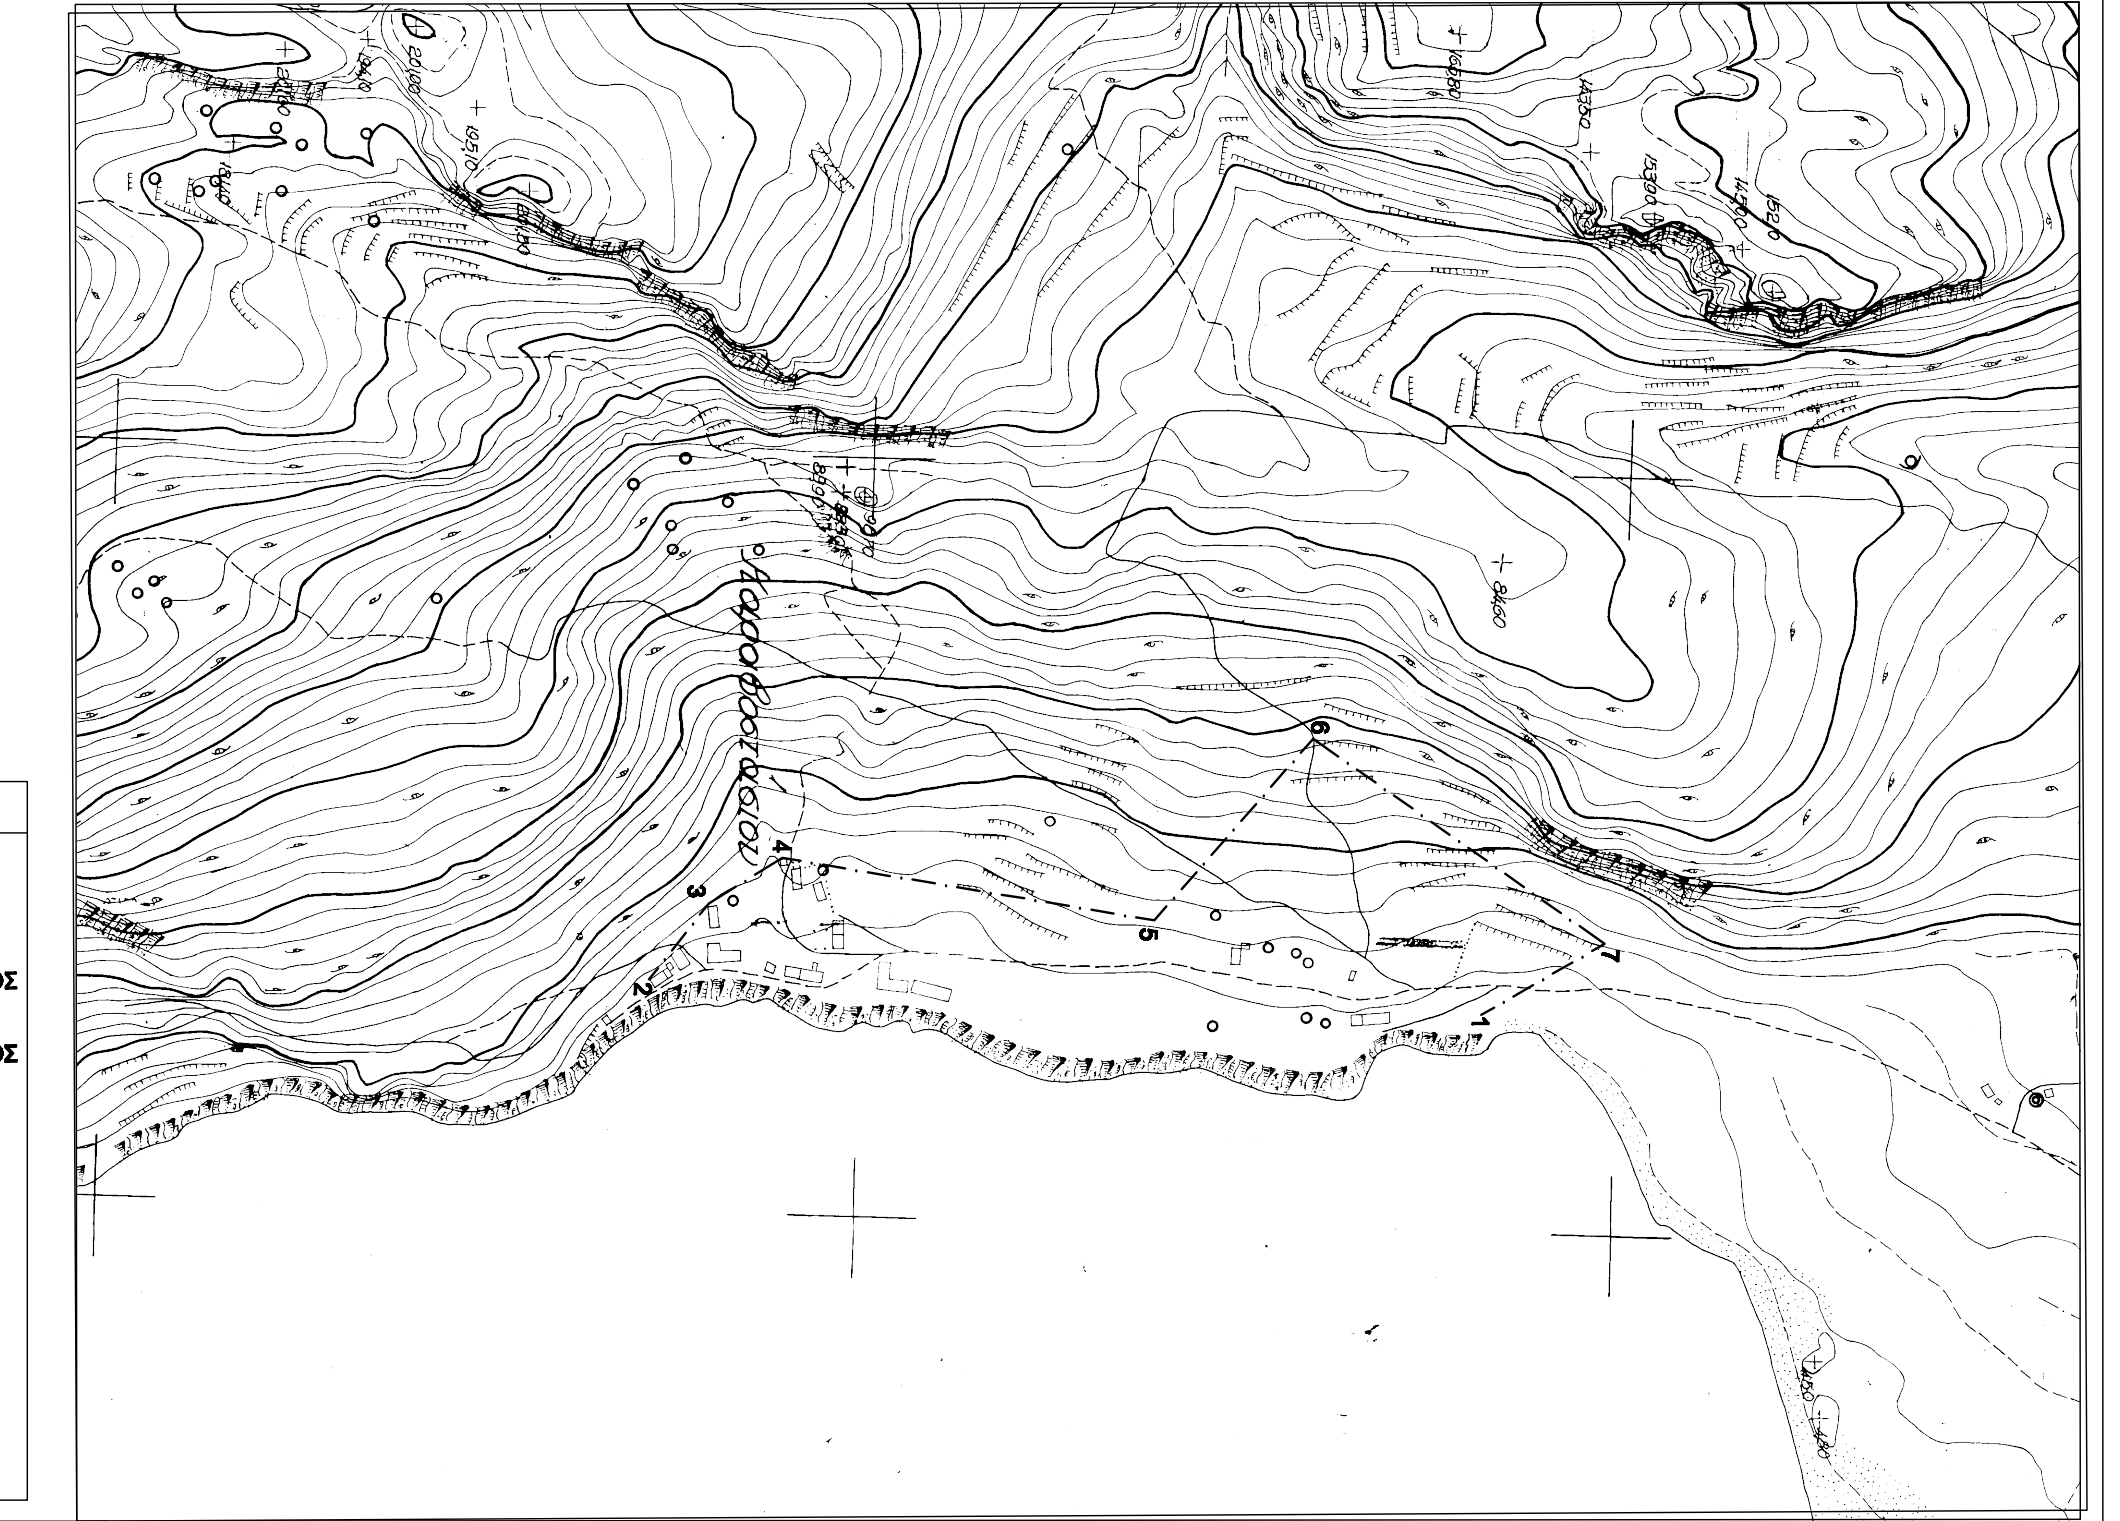

ΠΙΝΑΚΑΣ ΔΙΚΟΝΗΤΩΝ ΠΡΑΞΕΩΝ ΕΠΕΚΤΑΣΗΣ ΔΙΚΤΥΟΥ ΚΟΙΝΟΧΡΗΣΤΩΝ ΧΩΡΩΝ (ΧΡΟΝΟΛΟΓΙΚΗ ΣΕΙΡΑ)

Α/Α	ΙΔΙΟΚΤΗΤΗΣ	ΣΥΜΒΟΛΙΟ ΠΑΡΑΧΩΡΗΣΗΣ	ΜΕΤΑΓΡΑΦΗ ΣΤΟ ΥΠΟΗΚΟΦΥΛΑΚΕΙΟ	ΟΙΚΟΓΕΙΑ ΜΕ ΠΡΟΣΩΠΟ ΕΤΩΝ ΔΡΟΜΟ ΠΟΥ ΠΑΡΑΧΩΡΗΘΗΚΕ	ΑΡΙΘΜΟΣ ΟΙΚΟΓ. ΣΗΜΑΝΣΗ ΟΙΚΟΓ.	ΑΠΟΦΑΣΗ ΠΕΡΙΦ. ΠΕΛΑΓΟΠΟΛΙΤΕΙΑΣ ΔΕΛΤΑ ΠΡΟΕΣΟΔΙΑΣ ΧΑΡΩΤΕΙΑΣ & ΠΕΡΙΒΑΛΛΟΝΤΟΣ	ΑΠΟΔΟΧΗ ΔΗΜΟΥ
1	ΓΕΩΡΓΙΟΣ ΠΑΠΑΔΑΚΗΣ	1655W/12-1-1995 ΣΥΜΒΟΛΙΟΣ ΜΟΛΑΩΝ ΣΤΑΜΑΤΙΚΗ ΜΠΕΛΕΓΡΗ - ΑΤΣΙΔΑΚΟΥ		3	(1Α,1Β,1Γ)		
2	ΓΕΩΡΓΙΟΣ ΠΑΠΑΔΑΚΗΣ	2311 / 03-04-1998 ΣΥΜΒΟΛΙΟΣ ΜΟΛΑΩΝ ΙΩΑΝΝΑ ΓΚΟΥΖΕΤΗ	ΤΟΜΟΣ 428 ΑΡ.41 & ΤΟΜΟΣ 594 ΑΡ. 86 ΝΗΜΙΑ ΜΕΤΑΓΡΑΦΗΣ 24-7-2000, 14-2011 ΥΠΟΗΚΟΦΥΛΑΚΕΙΟ ΜΟΛΑΩΝ	3	(2Α,Β,3Γ)	4003 / 19-01-1998	ΒΕΒΑΙΩΣΗ ΑΠΟΔΟΧΗΣ ΑΡ. ΠΡΟΤ. 340 / 08/04/1998 ΚΟΙΝΟΤΗΤΑ ΠΑΠΑΔΑΝΙΚΗΣ
3α	ΔΗΜΗΤΡΙΟΣ ΚΟΝΤΕΣ	2316Α / 08-04-2001 ΣΥΜΒΟΛΙΟΣ ΜΟΛΑΩΝ ΣΤΑΜΑΤΙΚΗ ΜΠΕΛΕΓΡΗ - ΑΤΣΙΔΑΚΟΥ	ΤΟΜΟΣ 437 ΑΡ.79 ΝΗΜΙΑ ΜΕΤΑΓΡΑΦΗΣ ΥΠΟΗΚΟΦΥΛΑΚΕΙΟ ΜΟΛΑΩΝ				
3	ΑΝΤΩΝΙΑ ΠΑΠΑΔΑΚΗ	2316B / 19-4-2001 ΣΥΜΒΟΛΙΟΣ ΜΟΛΑΩΝ ΣΤΑΜΑΤΙΚΗ ΜΠΕΛΕΓΡΗ - ΑΤΣΙΔΑΚΟΥ	ΤΟΜΟΣ 437 ΑΡ.85 ΝΗΜΙΑ ΜΕΤΑΓΡΑΦΗΣ 11-4-2001 ΥΠΟΗΚΟΦΥΛΑΚΕΙΟ ΜΟΛΑΩΝ	2	(3Α, 3Β)		ΘΕΜΑ 1, ΠΡΑΚΤΙΚΟ 7 / 24-04-2001
4	ΚΟΡΨΑΘΗ ΑΘΗΝΑ	97816-11-2001 ΣΥΜΒΟΛΙΟΣ ΜΟΛΑΩΝ ΙΩΑΝΝΑ ΓΚΟΥΖΕΤΗ	ΤΟΜΟΣ 446 ΑΡ.87	10	(4Α,4Β,4Γ,4Δ,4Ε, 4Ζ,4Η,4Θ,4Ι,4Κ)	2630 / 3-9-2003	ΑΡ. ΠΡΟΤ. 3926 / 30-09-2003 ΑΠΟΦΑΣΗ 174/2003 ΔΗΜΟΣ ΑΣΣΠΟΥ ΤΜΗΜΑ ΔΙΟΙΚΗΤΙΚΩΝ ΚΑΙ ΟΙΚΟΝΟΜΙΚΩΝ ΥΠΗΡΕΣΙΩΝ
5	ΝΗΡΩΜΟΣ ΣΠΥΡΛΑΚΟΣ ΠΑΡΑΧΩΡΗΣΗ ΚΥΑΝΟΠΥΡΡΑΣ ΦΑΝΗ ΣΠΥΡΛΑΚΟΥ ΔΗΜΗΤΡΙΟΣ ΣΠΥΡΛΑΚΟΣ ΜΑΡΙΑ ΣΠΥΡΛΑΚΟΥ	24.78291-5-2003 24.7841-5-2003	ΤΟΜΟΣ 488 ΑΡ.85 ΝΗΜΙΑ ΜΕΤΑΓΡΑΦΗΣ 11-6-2003 ΤΟΜΟΣ 488 ΑΡ.86 ΝΗΜΙΑ ΜΕΤΑΓΡΑΦΗΣ 11-6-2003 ΥΠΟΗΚΟΦΥΛΑΚΕΙΟ ΜΟΛΑΩΝ	3	(5Α,5Β,5Γ)		ΔΗΜΟΣ ΑΣΣΠΟΥ ΤΜΗΜΑ ΔΙΟΙΚΗΤΙΚΩΝ ΚΑΙ ΟΙΚΟΝΟΜΙΚΩΝ ΥΠΗΡΕΣΙΩΝ
6	ΜΑΡΙΑ ΚΟΥΡΜΕΛΑ	259401-11-2004 ΣΥΜΒΟΛΙΟΣ ΜΟΛΑΩΝ ΣΤΑΜΑΤΙΚΗ ΜΠΕΛΕΓΡΗ - ΑΤΣΙΔΑΚΟΥ	ΤΟΜΟΣ 488 ΑΡ.25 ΝΗΜΙΑ ΜΕΤΑΓΡΑΦΗΣ 6-11-2004 ΥΠΟΗΚΟΦΥΛΑΚΕΙΟ ΜΟΛΑΩΝ	4	(6Α,6Β,6Γ, 6Δ)		ΑΡ. ΠΡΟΤ. 5246 / 07-12-2004 ΑΠΟΦΑΣΗ 231/2004 ΔΗΜΟΣ ΑΣΣΠΟΥ ΤΜΗΜΑ ΔΙΟΙΚΗΤΙΚΩΝ ΚΑΙ ΟΙΚΟΝΟΜΙΚΩΝ ΥΠΗΡΕΣΙΩΝ
7	ΧΡΥΣΑΝΘ ΠΑΠΑΓΑΚΟΥ	2623722-5-2005 ΣΥΜΒΟΛΙΟΣ ΜΟΛΑΩΝ ΣΤΑΜΑΤΙΚΗ ΜΠΕΛΕΓΡΗ - ΑΤΣΙΔΑΚΟΥ	ΤΟΜΟΣ 488 ΑΡ.88 ΝΗΜΙΑ ΜΕΤΑΓΡΑΦΗΣ 7-4-2005 ΥΠΟΗΚΟΦΥΛΑΚΕΙΟ ΜΟΛΑΩΝ	1	(7Α)		ΑΠΟΦΑΣΗ 67/2005 ΔΗΜΟΣ ΑΣΣΠΟΥ ΤΜΗΜΑ ΔΙΟΙΚΗΤΙΚΩΝ ΚΑΙ ΟΙΚΟΝΟΜΙΚΩΝ ΥΠΗΡΕΣΙΩΝ
8	ΜΑΡΙΑ ΣΥΖ. ΑΒΑΗ ΑΒΟΥΡΗ ΓΕΡΑΣΙΟΣ ΔΡΑΚΟΝΤΑΕΙΔΗΣ ΔΗΜΗΤΡΑ ΔΡΑΚΟΝΤΑΕΙΔΗ ΑΣΠΑΣΙΑ ΔΡΑΚΟΝΤΑΕΙΔΗ ΜΑΡΙΑ ΔΡΑΚΟΝΤΑΕΙΔΗ	9403 / 25-08-2007 ΣΥΜΒΟΛΙΟΣ ΑΘΗΝΩΝ ΜΑΡΙΑ ΚΩΝΝΟΥ ΤΣΟΚΑΝΑ	ΤΟΜΟΣ 536 ΑΡ.83 ΝΗΜΙΑ ΜΕΤΑΓΡΑΦΗΣ 2-7-2007 ΥΠΟΗΚΟΦΥΛΑΚΕΙΟ ΜΟΛΑΩΝ	2	(8Α,8Β)		ΑΠΟΦΑΣΗ 95 / 2007 ΔΗΜΟΣ ΑΣΣΠΟΥ ΤΜΗΜΑ ΔΙΟΙΚΗΤΙΚΩΝ ΚΑΙ ΟΙΚΟΝΟΜΙΚΩΝ ΥΠΗΡΕΣΙΩΝ
9	ΔΗΜΟΣ ΜΟΝΕΜΒΑΣΙΑΣ Δ/ΝΣΗ ΤΕΧΝΙΚΩΝ ΥΠΗΡΕΣΙΩΝ	ΤΕΧΝΙΚΗ ΕΚΘΕΣΗ ΔΗΜΟΣ ΜΟΝΕΜΒΑΣΙΑΣ Δ/ΣΗ ΤΕΧΝΙΚΩΝ ΥΠΗΡΕΣΙΩΝ					

ΕΛΛΗΝΙΚΗ ΔΗΜΟΚΡΑΤΙΑ
 ΝΟΜΟΣ ΛΑΚΩΝΙΑΣ
 ΔΗΜΟΣ ΜΟΝΕΜΒΑΣΙΑΣ

ΜΕΛΕΤΗ ΚΥΡΩΣΗ ΚΟΙΝΟΧΡΗΣΤΩΝ ΧΩΡΩΝ ΟΙΚΙΣΜΟΥ ΚΑΡΑΒΟΣΤΑΣΙ

ΘΕΣΗ ΟΙΚΙΣΜΟΣ ΚΑΡΑΒΟΣΤΑΣΙ Δ.Ε ΠΑΠΑΔΑΝΙΚΑ ΔΗΜΟΣ ΜΟΝΕΜΒΑΣΙΑΣ

ΜΕΛΕΤΗΤΗΣ ΕΛΕΝΗ ΠΑΥΛΑΚΟΥ ΑΤΡ. ΤΟΠΟΓΡΑΦΟΣ ΕΜΠ ΠΑΠΑΔΑΝΙΚΑ ΔΗΜΟΣ ΜΟΝΕΜΒΑΣΙΑΣ ΤΗΛ. ΕΜΑΙΛ

ΘΕΜΑ ΑΠΟΤΥΠΩΣΗ ΚΟΙΝΟΧΡΗΣΤΩΝ ΧΩΡΩΝ

ΚΑΙΜΑΚΑ 1: 1000 ΗΜΕΡΟΜΗΝΙΑ ΑΥΓΟΥΣΤΟΣ 2017

ΥΠΟΓΡΑΦΗ ΜΕΛΕΤΗΤΗ ΕΛΕΥΘΟΣ - ΘΕΩΡΗΣΗ