




ΚΑΝΟΝΙΚΟ ΠΛΑΙΣΙΟ ΟΙΚΙΣΜΟΥ ΠΛΥΤΡΑ
 ΕΓΚΡΗ ΡΥΘΜΙΣΤΙΚΟΥ ΣΧΕΔΙΟΥ : Β.Δ. 3-8-1970 ΦΕΚ 34/19-10-1970
 ΚΑΘΟΡΙΣΜΟΣ ΟΡΙΩΝ ΟΙΚΙΣΜΟΥ : ΑΠΟΦΑΣΗ Π. 1631/1989 ΦΕΚ 713 Δ/ 1989
 ΤΡΟΠΟΠΟΙΗΤΗ ΡΥΘΜΙΣΤΙΚΟΥ ΣΧΕΔΙΟΥ : ΑΠΟΦΑΣΗ Π. 1348/91 ΦΕΚ 327Δ/1991
 ΤΡΟΠΟΠΟΙΗΤΗ ΚΑΘΟΡΙΣΜΟΥ ΟΡΙΩΝ ΟΙΚΙΣΜΟΥ : ΑΠΟΦΑΣΗ Π. 1621/92 ΦΕΚ 473Δ/1992
 ΤΡΟΠΟΠΟΙΗΤΗ ΕΙΔΙΚΩΝ ΟΡΙΩΝ ΚΑΙ ΠΕΡΙΟΡΙΣΜΩΝ ΔΟΜΗΣ ΟΙΚΙΣΜΟΥ : ΑΠΟΦΑΣΗ 30397/2003 ΦΕΚ 878Δ/ 14-08-2003
 ΚΑΘΟΡΙΣΜΟΣ ΔΙΓΥΛΟΥ ΚΑΙ ΠΑΡΑΛΙΑΣ : ΑΠΟΦΑΣΗ 16334 / 16-06-1970 ΦΕΚ203Δ/1970
 ΕΠΙΧΑΡΑΚΤΗΡΙΣΜΟΣ ΑΣΤΕΡΙΟΥ - ΠΑΡΑΛΙΑΣ : ΑΠΟΦΑΣΗ 17662/ 11-02-2005 ΦΕΚ 732Δ/2005
 ΧΡΗΣΕΙΣ ΓΗΕΣ (ΣΧΟΔΙΑΣΤΕΙΟΥ) : ΑΠΟΦΑΣΗ 566740/1 18-12-2013 ΦΕΚ 444 ΑΑΠ/2013

Η ΑΠΟΤΥΠΩΣΗ ΤΩΝ ΔΙΚΤΥΩΝ ΚΟΙΝΟΧΡΗΣΤΩΝ ΧΩΡΩΝ ΤΟΥ ΟΙΚΙΣΜΟΥ ΕΚΕΙ ΓΙΝΕΙ ΕΠΙ ΤΟΥ ΟΡΘΟΦΩΤΟΚΑΡΤΗ ΤΟΥ ΔΗΜΟΥ ΜΟΝΕΜΒΑΣΙΑΣ ΕΤΟΥΣ 2016.

ΥΠΟΛΗΠΤΑ	
	ΟΡΙΟ ΟΙΚΙΣΜΟΥ
	ΔΡΟΜΟΣ ΠΡΩ Β'
	ΔΡΟΜΟΣ ΠΑΡΑΧΩΡΗΜΕΝΟΣ ΜΗ ΥΛΟΠΟΙΗΜΕΝΟΣ
	ΔΡΟΜΟΣ ΥΛΟΠΟΙΗΜΕΝΟΣ
	ΟΡΙΑ ΟΙΚΟΓΕΙΩΝ
	ΓΡΑΜΜΗ ΑΙΓΑΛΟΥ
	ΓΡΑΜΜΗ ΠΑΡΑΛΙΑΣ
	ΦΩΤΟΓΡΑΦΙΚΕΣ ΛΗΨΕΙΣ

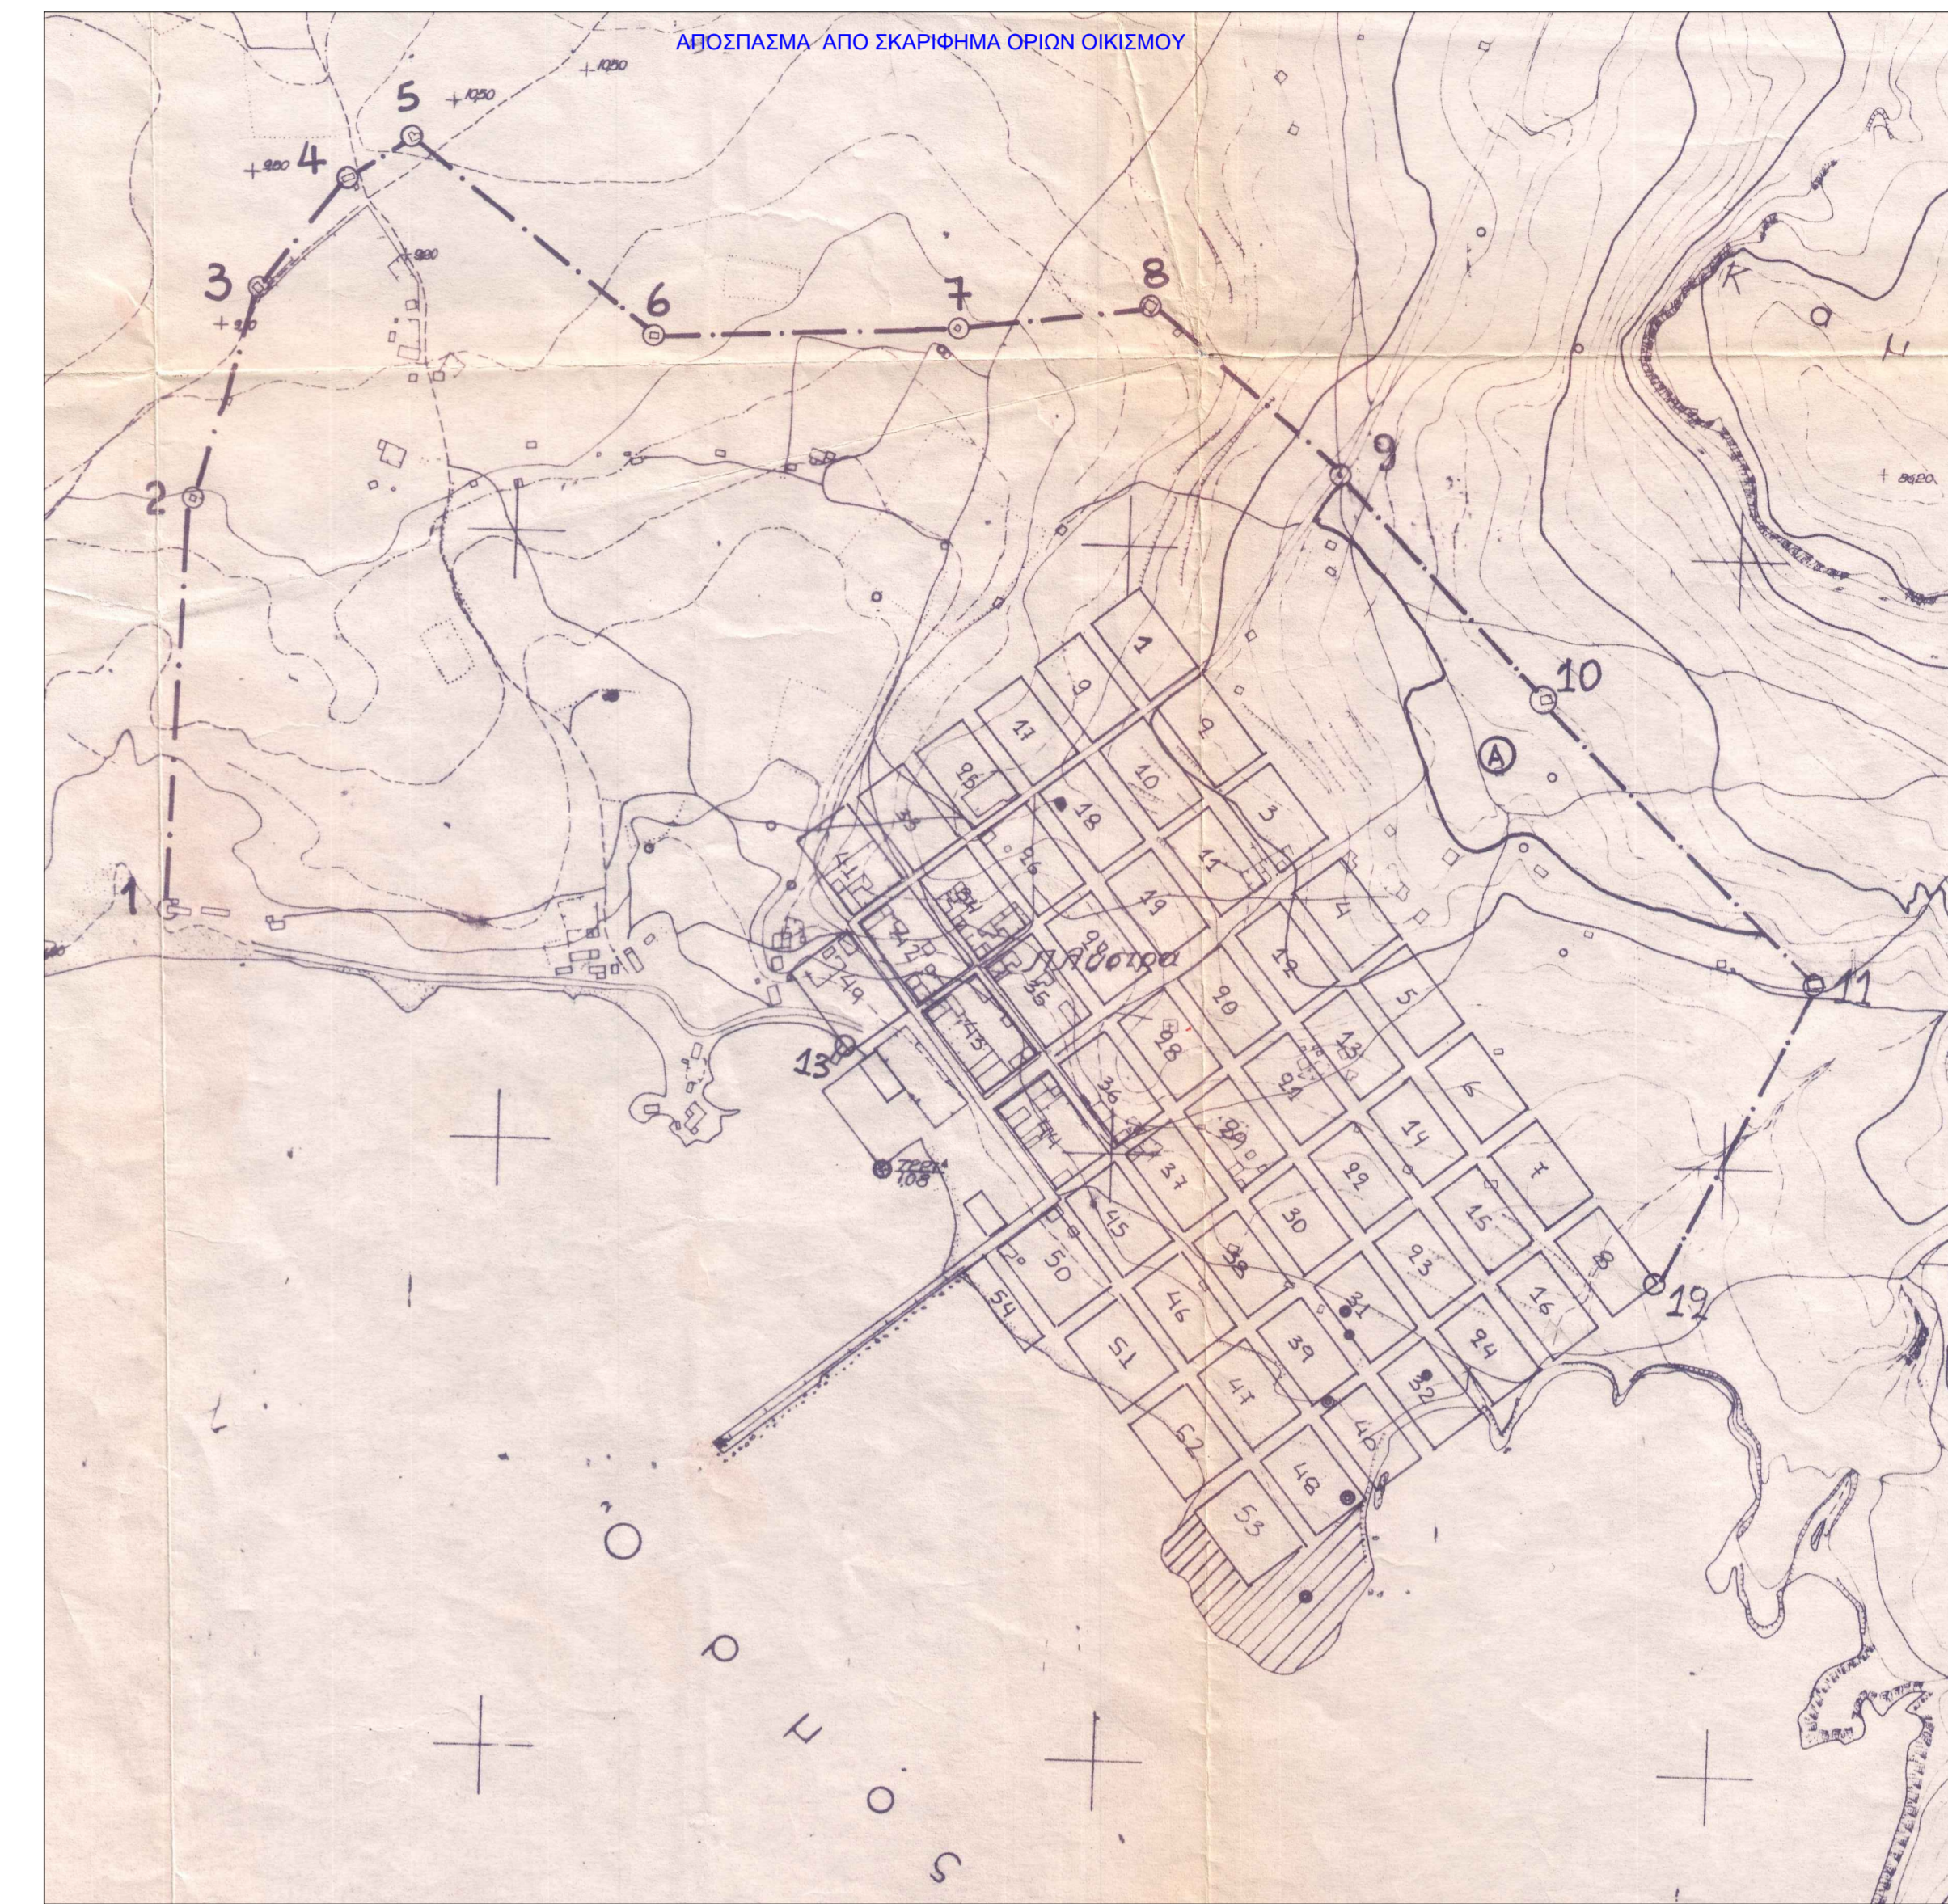

Α/Α	ΙΔΙΟΚΤΗΤΗΣ	ΣΥΜΒΟΛΑΙΟ ΠΑΡΑΧΩΡΗΣΗΣ	ΜΕΤΑΓΡΑΦΗ ΣΤΟ ΥΠΟΘΗΚΟΦΥΛΑΚΕΙΟ	ΟΙΚΟΓΕΙΩΔΑ ΜΕ ΠΡΟΣΩΠΟ ΕΤΩΝ ΔΡΟΜΟ ΠΟΥ ΠΑΡΑΧΩΡΗΘΗΚΕ		ΑΠΟΔΟΧΗ ΔΗΜΟΥ ΔΗΜΟΣ ΑΣΤΕΡΙΟΥ
				ΑΡΙΘΜΟΣ ΟΙΚΟΥ	ΕΠΗΜΑΝΗ ΟΙΚΟΥ	
1	ΓΕΩΡΓΙΟΣ ΠΑΠΑΔΑΚΗΣ ΤΟΥ ΘΕΟΔΩΡΗ ΚΑΙ ΔΕΣΠΟΙΝΑΣ	2731/18-11-1997 ΣΥΜΒΟΛΑΙΟΦΟΡΟ ΜΟΛΑΩΝ ΓΕΩΡΓΙΑ ΛΑΓΓΗ-ΛΙΧΑ	ΤΟΜΟΣ 58 ΑΡ.87 ΗΜΙΝΑ ΜΕΤΑΓΡΑΦΗΣ 01/64/2911 ΥΠΟΘΗΚΟΦΥΛΑΚΕΙΟ ΜΟΛΑΩΝ	1	(1Α)	ΑΡ. ΠΡΟΤ. 328/09-12-1997 ΑΠΟΦΑΣΗ 200/1997 ΔΗΜΟΣ ΑΣΤΕΡΙΟΥ
2	ΓΕΩΡΓΙΟΣ ΠΑΠΑΔΑΚΗΣ ΤΟΥ ΘΕΟΔΩΡΗ ΚΑΙ ΔΕΣΠΟΙΝΑΣ	2731/18-11-1997 ΣΥΜΒΟΛΑΙΟΦΟΡΟ ΜΟΛΑΩΝ ΓΕΩΡΓΙΑ ΛΑΓΓΗ-ΛΙΧΑ	ΤΟΜΟΣ 58 ΑΡ.88 ΗΜΙΝΑ ΜΕΤΑΓΡΑΦΗΣ 01/64/2911 ΥΠΟΘΗΚΟΦΥΛΑΚΕΙΟ ΜΟΛΑΩΝ	1	(2Α)	ΑΡ. ΠΡΟΤ. 328/09-12-1997 ΑΠΟΦΑΣΗ 200/1997 ΔΗΜΟΣ ΑΣΤΕΡΙΟΥ
3	ΚΤΗΜΑΤΙΚΗ ΕΤΑΙΡΕΙΑ ΤΟΥ ΔΗΜΟΣΙΟΥ	ΑΠΟΦΑΣΗ ΑΡ.2083/01/2005 ΦΕΚ 1200Δ/2005 ΓΕΝ. ΓΡΑΜΜΑΤΕΙΑΣ ΠΕΛΟΠΟΝΝΗΣΟΥ		1	(3Α)	
4	ΑΝΤΩΝΙΟΣ ΠΑΝΑΚΟΣ ΤΟΥ ΔΗΜΗΤΡΙΟΥ ΚΑΙ ΜΑΓΔΑΛΙΝΗΣ	3069/ 19-07-2008 ΣΥΜΒΟΛΑΙΟΦΟΡΟ ΜΟΛΑΩΝ ΙΩΑΝΝΑ ΓΚΟΥΖΕΤΗ	ΤΟΜΟΣ 519 ΑΡ.52 ΗΜΙΝΑ ΜΕΤΑΓΡΑΦΗΣ 19-07-2008 ΥΠΟΘΗΚΟΦΥΛΑΚΕΙΟ ΜΟΛΑΩΝ	1	(4Α)	ΑΡ. ΠΡΟΤ. 3703/03-08-2008 ΑΠΟΦΑΣΗ 19/2008 ΔΗΜΟΣ ΑΣΤΕΡΙΟΥ ΤΙΜΗΜΑ ΔΙΚΗΤΙΚΩΝ ΚΑΙ ΟΙΚΟΝΟΜΙΚΩΝ ΥΠΗΡΕΣΙΩΝ
5	ΑΝΝΑ ΧΗΡΑ ΠΑΝΑΓΙΩΤΗ ΜΑΥΤΡΑΚΟΥ ΤΟ ΓΕΝΟΣ ΜΑΚΑΡΙΟΥ ΚΑΙ ΚΑΡΑΦΩΤΗΣ ΚΑΡΕΛΑΚΙΟΥ	0360 / 30-04-2007 ΣΥΜΒΟΛΑΙΟΦΟΡΟ ΜΟΛΑΩΝ ΜΑΡΙΑ ΣΚΟΥΤΑΚΗ	ΤΟΜΟΣ 033 ΑΡ.59 ΗΜΙΝΑ ΜΕΤΑΓΡΑΦΗΣ 03-05-2007 ΥΠΟΘΗΚΟΦΥΛΑΚΕΙΟ ΜΟΛΑΩΝ			ΑΡ. ΠΡΟΤ. 2101/09-05-2007 ΑΠΟΦΑΣΗ 49/2007 ΔΗΜΟΣ ΑΣΤΕΡΙΟΥ ΤΙΜΗΜΑ ΔΙΚΗΤΙΚΩΝ ΚΑΙ ΟΙΚΟΝΟΜΙΚΩΝ ΥΠΗΡΕΣΙΩΝ
6	ΣΤΑΥΡΟΥΛΑ ΧΕΛΑΚΕΑ ΤΟΥ ΔΗΜΗΤΡΙΟΥ ΚΑΙ ΠΑΝΑΓΙΩΤΑΣ	3673/10-09-2007 ΣΥΜΒΟΛΑΙΟΦΟΡΟ ΜΟΛΑΩΝ ΙΩΑΝΝΑ ΓΚΟΥΖΕΤΗ	ΤΟΜΟΣ 543 ΑΡ.52 ΗΜΙΝΑ ΜΕΤΑΓΡΑΦΗΣ 14-12-2007 ΥΠΟΘΗΚΟΦΥΛΑΚΕΙΟ ΜΟΛΑΩΝ	1	(13Α)	ΑΡ. ΠΡΟΤ. 1370/13-03-2008 ΑΠΟΦΑΣΗ 9/2008 ΔΗΜΟΣ ΑΣΤΕΡΙΟΥ ΤΙΜΗΜΑ ΔΙΚΗΤΙΚΩΝ ΚΑΙ ΟΙΚΟΝΟΜΙΚΩΝ ΥΠΗΡΕΣΙΩΝ
7	ΗΛΙΑΣ ΚΑΒΑΛΗΡΑΚΗΣ ΤΟΥ ΙΩΑΝΝΗ ΚΑΙ ΠΑΝΑΓΙΩΤΑΣ	3674/10-09-2007 ΣΥΜΒΟΛΑΙΟΦΟΡΟ ΜΟΛΑΩΝ ΙΩΑΝΝΑ ΓΚΟΥΖΕΤΗ	ΤΟΜΟΣ 543 ΑΡ. 53 ΗΜΙΝΑ ΜΕΤΑΓΡΑΦΗΣ 14/12/2007 ΥΠΟΘΗΚΟΦΥΛΑΚΕΙΟ ΜΟΛΑΩΝ	1	(14Α)	ΑΡ. ΠΡΟΤ. 1371/13-03-2008 ΑΠΟΦΑΣΗ 10/2008 ΔΗΜΟΣ ΑΣΤΕΡΙΟΥ ΤΙΜΗΜΑ ΔΙΚΗΤΙΚΩΝ ΚΑΙ ΟΙΚΟΝΟΜΙΚΩΝ ΥΠΗΡΕΣΙΩΝ
8	ΓΕΩΡΓΙΟΣ ΠΑΠΑΔΑΚΗΣ ΤΟΥ ΘΕΟΔΩΡΗ ΚΑΙ ΔΕΣΠΟΙΝΑΣ	2864 / 13-08-1997 ΣΥΜΒΟΛΑΙΟΦΟΡΟ ΜΟΛΑΩΝ ΓΕΩΡΓΙΑ ΛΑΓΓΗ - ΛΙΧΑ	ΤΟΜΟΣ 58 ΗΜΙΝΑ ΜΕΤΑΓΡΑΦΗΣ ΥΠΟΘΗΚΟΦΥΛΑΚΕΙΟ ΜΟΛΑΩΝ	2	(3Α,3Β)	ΑΡ. ΠΡΟΤ. 2402/19-09-1997 ΑΠΟΦΑΣΗ 151/1997 ΔΗΜΟΣ ΑΣΤΕΡΙΟΥ

ΕΛΛΗΝΙΚΗ ΔΗΜΟΚΡΑΤΙΑ
 ΝΟΜΟΣ ΛΑΚΩΝΙΑΣ
 ΔΗΜΟΣ ΜΟΝΕΜΒΑΣΙΑΣ

ΜΕΛΕΤΗ
ΚΥΡΩΣΗ ΚΟΙΝΟΧΡΗΣΤΩΝ ΧΩΡΩΝ ΟΙΚΙΣΜΟΥ ΠΛΥΤΡΑ

ΒΕΒΗ
ΟΙΚΙΣΜΟΣ ΠΛΥΤΡΑ Δ.Ε. ΠΑΠΑΔΙΑΝΙΚΑ ΔΗΜΟΣ ΜΟΝΕΜΒΑΣΙΑΣ

ΜΕΛΕΤΗΤΗΣ
ΕΛΕΝΗ ΠΑΥΛΑΚΟΥ ΑΠ' ΤΟΠΟΓΡΑΦΟΣ ΕΜΠ ΠΑΠΑΔΙΑΝΙΚΑ ΔΗΜΟΣ ΜΟΝΕΜΒΑΣΙΑΣ

ΘΕΜΑ
ΑΠΟΤΥΠΩΣΗ ΚΟΙΝΟΧΡΗΣΤΩΝ ΧΩΡΩΝ

ΚΑΙΜΑΚΑ 1: 2000 ΗΜΕΡΟΜΗΝΙΑ ΜΑΪΟΣ 2018

ΥΠΟΓΡΑΦΗ ΜΕΛΕΤΗΤΗ ΕΛΕΓΧΟΣ - ΘΕΩΡΗΣΗ