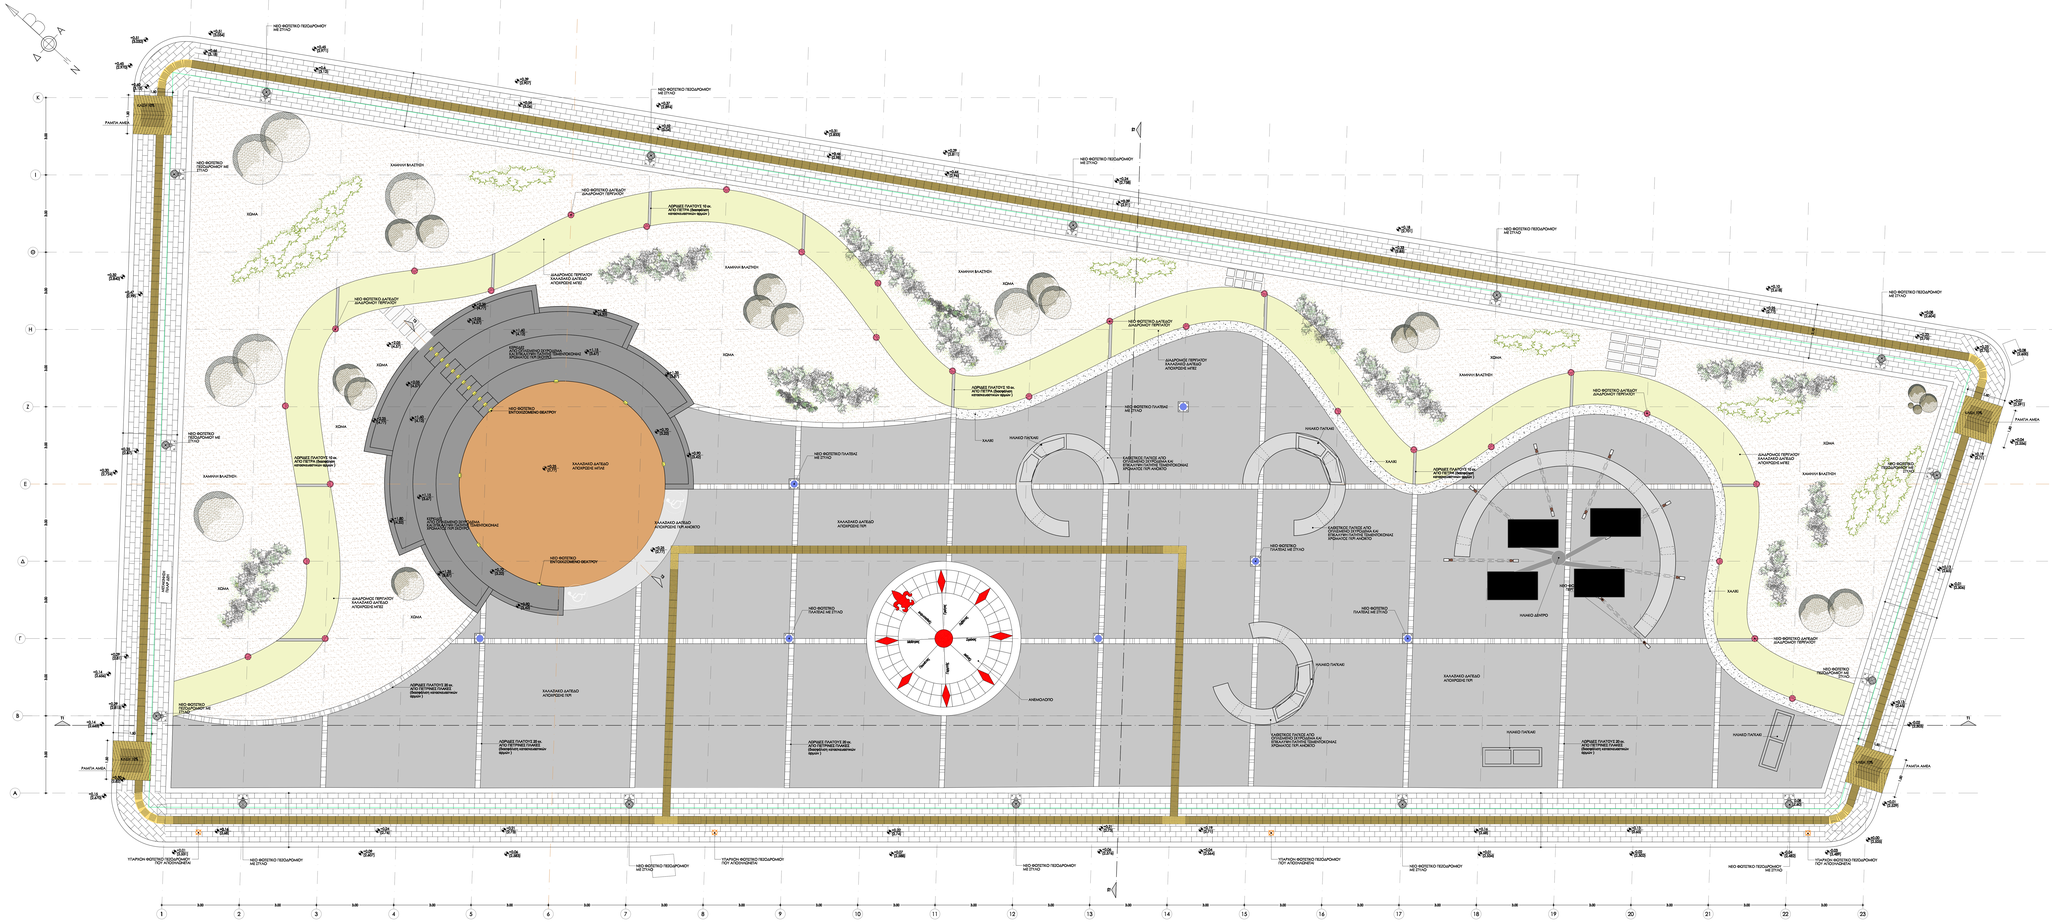

ΥΠΟΜΝΗΜΑ

ΥΛΙΚΑ

- ΧΑΛΑΖΑΚΟ ΔΑΠΕΔΟ ΑΠΟΧΡΩΣΗΣ ΜΠΕΖ
- ΧΑΛΑΖΑΚΟ ΔΑΠΕΔΟ ΑΠΟΧΡΩΣΗΣ ΠΩΡ
- ΧΑΛΑΖΑΚΟ ΔΑΠΕΔΟ ΠΗΝΗΣ ΑΠΟΧΡΩΣΗΣ
- ΧΑΛΑΖΑΚΟ ΔΑΠΕΔΟ ΑΠΟΧΡΩΣΗΣ ΠΩΡ ΑΝΟΙΧΤΟ
- ΧΑΛΙΚΙ
- ΧΟΜΑ
- ΠΕΤΡΙΝΕΣ ΠΛΑΚΕΣ
- ΑΣΦΑΛΕΣ ΠΛΑΤΟΥΣ 30αν. ΑΠΟ ΠΕΤΡΙΝΕΣ ΠΛΑΚΕΣ (βιοσφαίλιση κατασκευαστικών ομάδων)
- ΑΣΦΑΛΕΣ ΠΛΑΤΟΥΣ 10αν. ΑΠΟ ΠΕΤΡΑ (βιοσφαίλιση κατασκευαστικών ομάδων)
- ΟΔΕΥΣΗ ΤΥΦΛΩΝ
- ΗΛΙΑΚΟ ΠΑΤΚΑΚΙ
- ΦΟΤΟΒΟΛΤΑΙΚΟ ΔΙΚΤΥΟ

ΦΩΤΙΣΤΙΚΑ ΣΩΜΑΤΑ

- ΥΠΑΡΧΟΝ ΦΩΤΙΣΤΙΚΟ ΠΕΖΟΔΡΟΜΟΥ ΠΟΥ ΑΠΟΣΥΝΔΕΘΗΚΕ
- L1 : ΜΕΤΑΛΛΙΚΟΣ ΙΣΤΟΣ ΥΨΟΥΣ 5.00m , ΦΩΤΙΣΤΙΚΟ ΣΩΜΑ ΕΝ ΤΟΥ ΙΣΤΟΥ, ΜΕ ΛΑΜΠΤΗΡΑ ΤΕΧΝ. LED , ΜΕ 1 MODULE 70W & LED, ΑΣΥΜΜΕΤΡΗΣ ΚΑΤΑΝΟΜΗΣ x 15 τεμ.
- L2 : ΜΕΤΑΛΛΙΚΟΣ ΙΣΤΟΣ ΥΨΟΥΣ 5.00m , ΦΩΤΙΣΤΙΚΟ ΣΩΜΑ ΕΝ ΤΟΥ ΙΣΤΟΥ, ΜΕ ΛΑΜΠΤΗΡΑ ΤΕΧΝ. LED , ΜΕ 2 MODULES 70W & LED ΘΚΑΠΟ, ΣΥΜΜΕΤΡΗΣ ΚΑΤΑΝΟΜΗΣ x 7 τεμ.
- L3 : ΦΩΤΙΣΤΙΚΟ ΣΩΜΑ ΚΑΤΑΛΛΗΛΟ ΓΙΑ ΥΠΕΔΑΦΙΑ ΤΟΠΟΘΕΤΗΣΗ, ΚΥΚΛΙΚΗΣ ΜΟΡΦΗΣ , ΚΑΤΑΣΚΕΥΑΣΜΕΝΟ ΑΠΟ ΑΝΟΞΕΙΔΩΤΟ ΧΑΛΥΒΑ, ΣΥΜΜΕΤΡΙΚΗΣ ΔΕΣΜΗΣ, ΜΕ 1 ΛΑΜΠΤΗΡΑ LED x 28 τεμ.
- L4 : ΦΩΤΙΣΤΙΚΟ ΣΩΜΑ ΚΑΤΑΛΛΗΛΟ ΓΙΑ ΥΠΕΔΑΦΙΑ ΤΟΠΟΘΕΤΗΣΗ Η ΕΝΤΟΧΟΣΟΜΕΝΗ ΣΕ ΣΥΡΟΣΔΕΜΑ, ΚΑΤΑΣΚΕΥΑΣΜΕΝΟ ΑΠΟ ΑΝΟΞΕΙΔΩΤΟ ΧΑΛΥΒΑ, ΑΣΥΜΜΕΤΡΗΣ ΔΕΣΜΗΣ, ΜΕ 1 ΛΑΜΠΤΗΡΑ LED x 18 τεμ.
- L5 : ΦΩΤΙΣΤΙΚΟ ΣΩΜΑ ΤΥΠΟΥ ΑΤΑΛΑΣ, ΕΠΙΟΧΗΣ ΤΟΠΟΘΕΤΗΣΗΣ, ΜΟΝΗΣ ΔΕΣΜΗΣ DOWN, ΜΕ 1 ΛΑΜΠΤΗΡΑ LED x 14τμ.

ΦΥΤΑ

F1 : ΑΓΠΕΛΙΚΗ (PITTOSPORUM) x 10 τεμ.

F2 : ΜΥΡΤΙΑ (MYRTUS) x 20 τεμ.

F3 : ΒΙΒΤΚΕΛΙΑ (WEIGELA) x 20 τεμ.

F4 : ΒΙΒΟΤΥΡΝΟ (VIBURNUM) x 10 τεμ.

ΕΛΛΗΝΙΚΗ ΔΗΜΟΚΡΑΤΙΑ ΝΟΜΟΣ ΛΑΚΩΝΙΑΣ ΔΗΜΟΣ ΜΟΝΕΜΒΑΣΙΑΣ	
ΕΡΓΟ	ΑΝΑΠΛΑΣΗ ΠΛΑΤΕΙΑΣ ΣΤΗ Δ.Κ. ΝΕΑΠΟΛΗΣ
ΑΝΑΔΟΧΟΣ	ΔΗΣΗ ΤΕΧΝΙΚΩΝ ΥΠΗΡΕΣΙΩΝ ΔΟΜΗΣΗΣ ΚΑΙ ΠΕΡΙΒΑΛΛΟΝΤΟΣ ΤΜΗΜΑ ΤΕΧΝΙΚΩΝ ΕΡΓΩΝ & ΜΕΛΕΤΩΝ
ΜΕΛΕΤΗ	ΑΡΧΙΤΕΚΤΟΝΙΚΗ
ΘΕΜΑ ΣΧΕΔΙΟΥ	ΚΑΤΟΨΗ
ΑΡΙΘΜΟΣ ΣΧΕΔΙΟΥ	A01
ΧΡΟΝΟΣ ΜΕΛΕΤΗΣ	ΟΚΤΟΒΡΙΟΣ 2020
ΚΛΙΜΑΚΑ 1:50	

	ΟΝΟΜΑΤΕΠΩΝΥΜΟ		ΥΠΟΓΡΑΦΗ
ΣΥΝΤΑΧΘΗΚΕ	ΜΑΡΙΑ ΠΛΑΤΑΝΟΥ	26/10/2020	
ΕΛΕΓΗΘΗΚΕ			
ΘΕΩΡΗΘΗΚΕ	ΣΟΦΙΑ ΠΑΤΕΑ	26/10/2020	