


ΧΑΡΑΚΤΗΡΙΣΜΟΣ ΥΛΙΚΩΝ

1. ΣΟΒΑΣ ΛΕΙΟΣ ΣΕ ΓΚΡΙ ΑΠΟΧΡΩΣΗ
2. ΘΕΡΜΟΠΡΟΣΩΠΗ ΜΕ ΤΕΛΙΚΗ ΕΠΙΦΑΝΕΙΑ ΣΕ ΓΙΝΗΗ ΑΠΟΧΡΩΣΗ
3. ΕΠΙΣΤΕΓΑΣΗ ΜΕ ΚΕΡΑΜΙΔΙΑ ΒΥΖΑΝΤΙΝΟΥ ΤΥΠΟΥ
4. ΣΥΝΘΕΤΙΚΟ ΚΟΥΦΩΜΑ PVC ΧΡΩΜΑΤΟΣ ΠΡΑΣΙΝΟ-ΓΚΡΙ
5. ΜΕΤΑΛΛΙΚΟ ΚΙΓΚΛΙΔΩΜΑ
6. ΠΙΘΑΝΗ ΘΕΣΗ ΦΩΤΕΙΝΗΣ ΕΠΙΓΡΑΦΗΣ
7. ΥΔΡΟΡΡΟΗ ΜΕΤΑΛΛΙΚΗ
8. ΣΚΟΤΙΑ
9. ΞΥΛΙΝΑ ΚΑΔΡΟΝΙΑ 15*15εκ.
10. ΦΩΤΙΣΤΙΚΑ ΣΩΜΑΤΑ

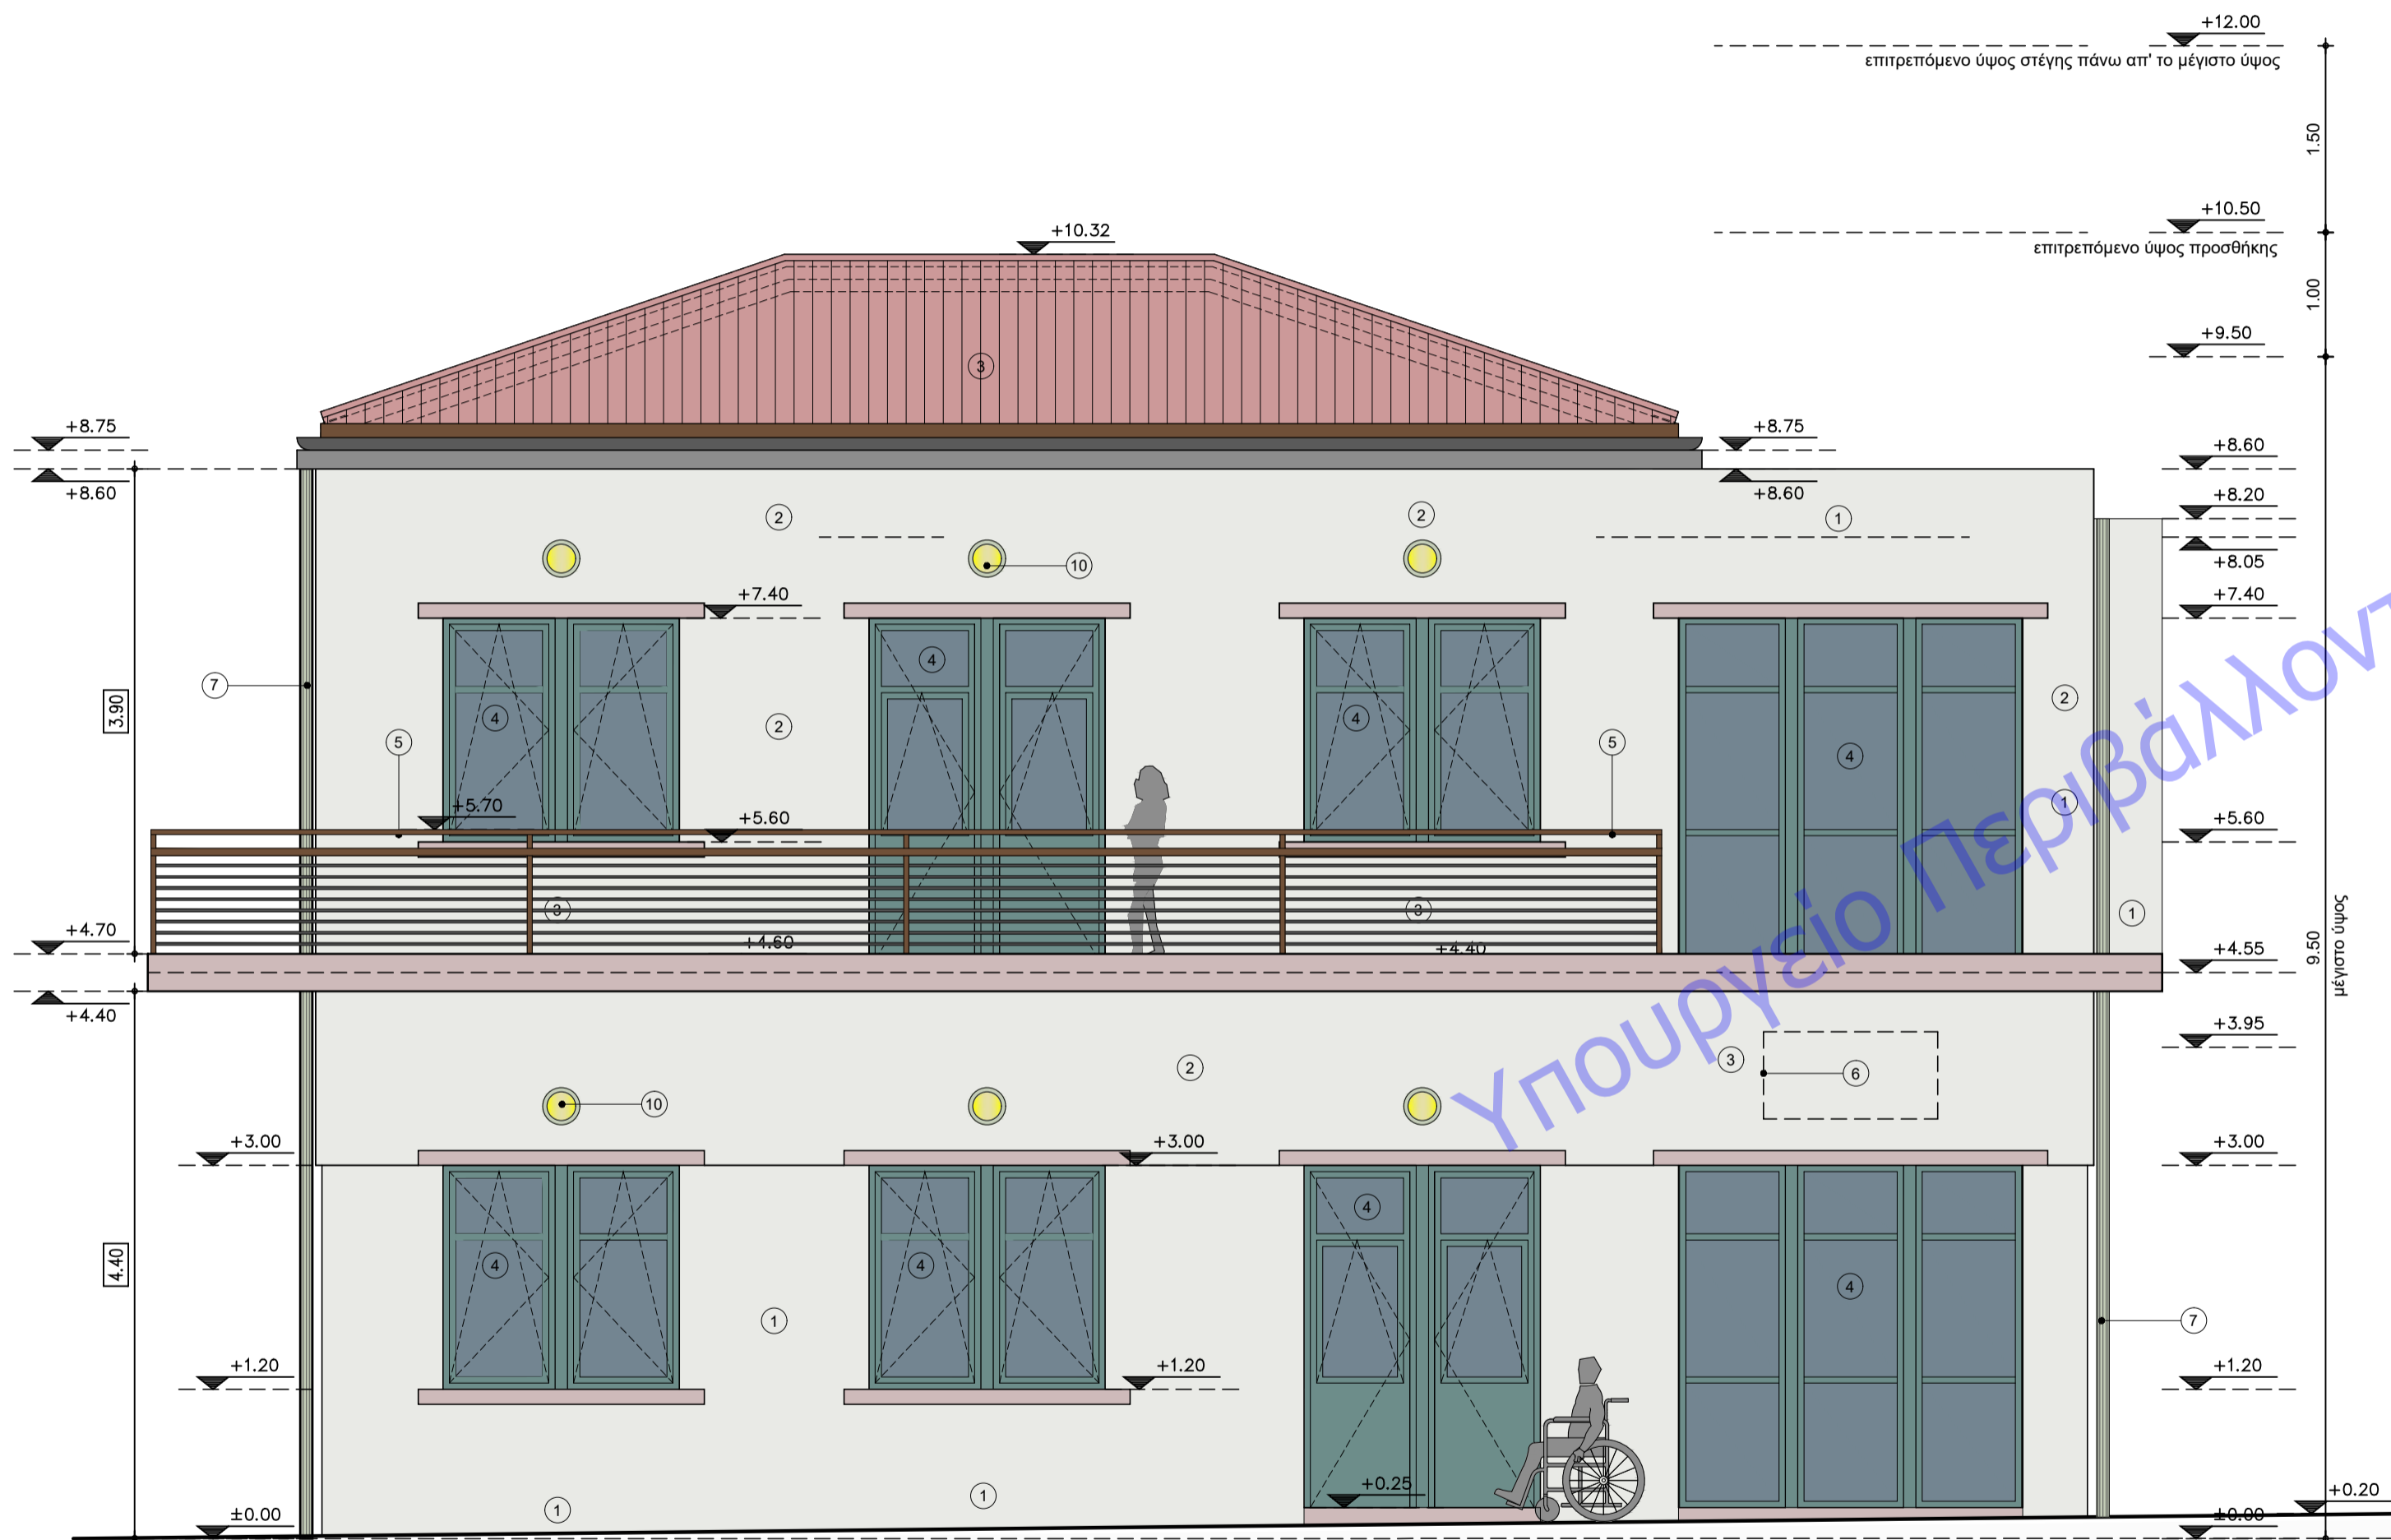

ΕΛΛΗΝΙΚΗ ΔΗΜΟΚΡΑΤΙΑ ΠΕΡΙΦΕΡΕΙΑ ΠΕΛΟΠΟΝΝΗΣΟΥ ΔΗΜΟΣ ΜΟΝΕΜΒΑΣΙΑΣ

ΕΡΓΟ	ΣΥΝΤΗΡΗΣΗ ΚΑΙ ΕΠΙΣΚΕΥΗ ΓΙΑ ΤΗΝ ΑΝΑΠΛΑΣΗ ΔΙΩΡΟΦΟΥ ΚΤΙΡΙΟΥ ΔΗΜΟΤΙΚΟΥ ΓΡΑΦΕΙΟΥ ΝΕΑΠΟΛΗΣ
------	--

ΑΝΑΔΟΧΟΣ	Δ/ΝΣΗ ΤΕΧΝΙΚΩΝ ΥΠΗΡΕΣΙΩΝ ΔΟΜΗΣΗΣ & ΠΕΡΙΒΑΛΛΟΝΤΟΣ ΤΜΗΜΑ ΤΕΧΝΙΚΩΝ ΕΡΓΩΝ & ΜΕΛΕΤΩΝ
----------	---

ΜΕΛΕΤΗ	ΑΡΧΙΤΕΚΤΟΝΙΚΗ	ΑΡΙΘΜΟΣ ΣΧΕΔΙΟΥ
--------	---------------	-----------------

ΘΕΜΑ ΣΧΕΔΙΟΥ	ΠΛΑΓΙΑ ΟΨΗ	A14
--------------	------------	------------

ΧΡΟΝΟΣ ΜΕΛΕΤΗΣ	ΙΟΥΛΙΟΣ 2020	ΚΛΙΜΑΚΑ 1:50
----------------	--------------	--------------

	ΟΝΟΜΑΤΕΠΩΝΥΜΟ	ΗΜΕΡΟΜΗΝΙΑ	ΥΠΟΓΡΑΦΗ
ΣΥΝΤΑΧΘΗΚΕ	ΜΑΡΙΑ Λ. ΜΑΖΑΡΑΚΗ ΔΙΠΛ. ΠΟΛ. ΜΗΧΑΝΙΚΟΣ	21/07/2020	
ΕΛΕΓΧΘΗΚΕ	ΠΑΤΣΑ ΣΟΦΙΑ ΜΗΧ. ΟΡΥΚΤΩΝ ΠΟΡΩΝ	21/07/2020	
ΘΕΩΡΗΘΗΚΕ	ΜΑΖΑΡΑΚΗΣ ΓΕΩΡΓΙΟΣ ΠΟΛ. ΜΗΧΑΝΙΚΟΣ Τ.Ε. με Α' βαθμό	21/07/2020	