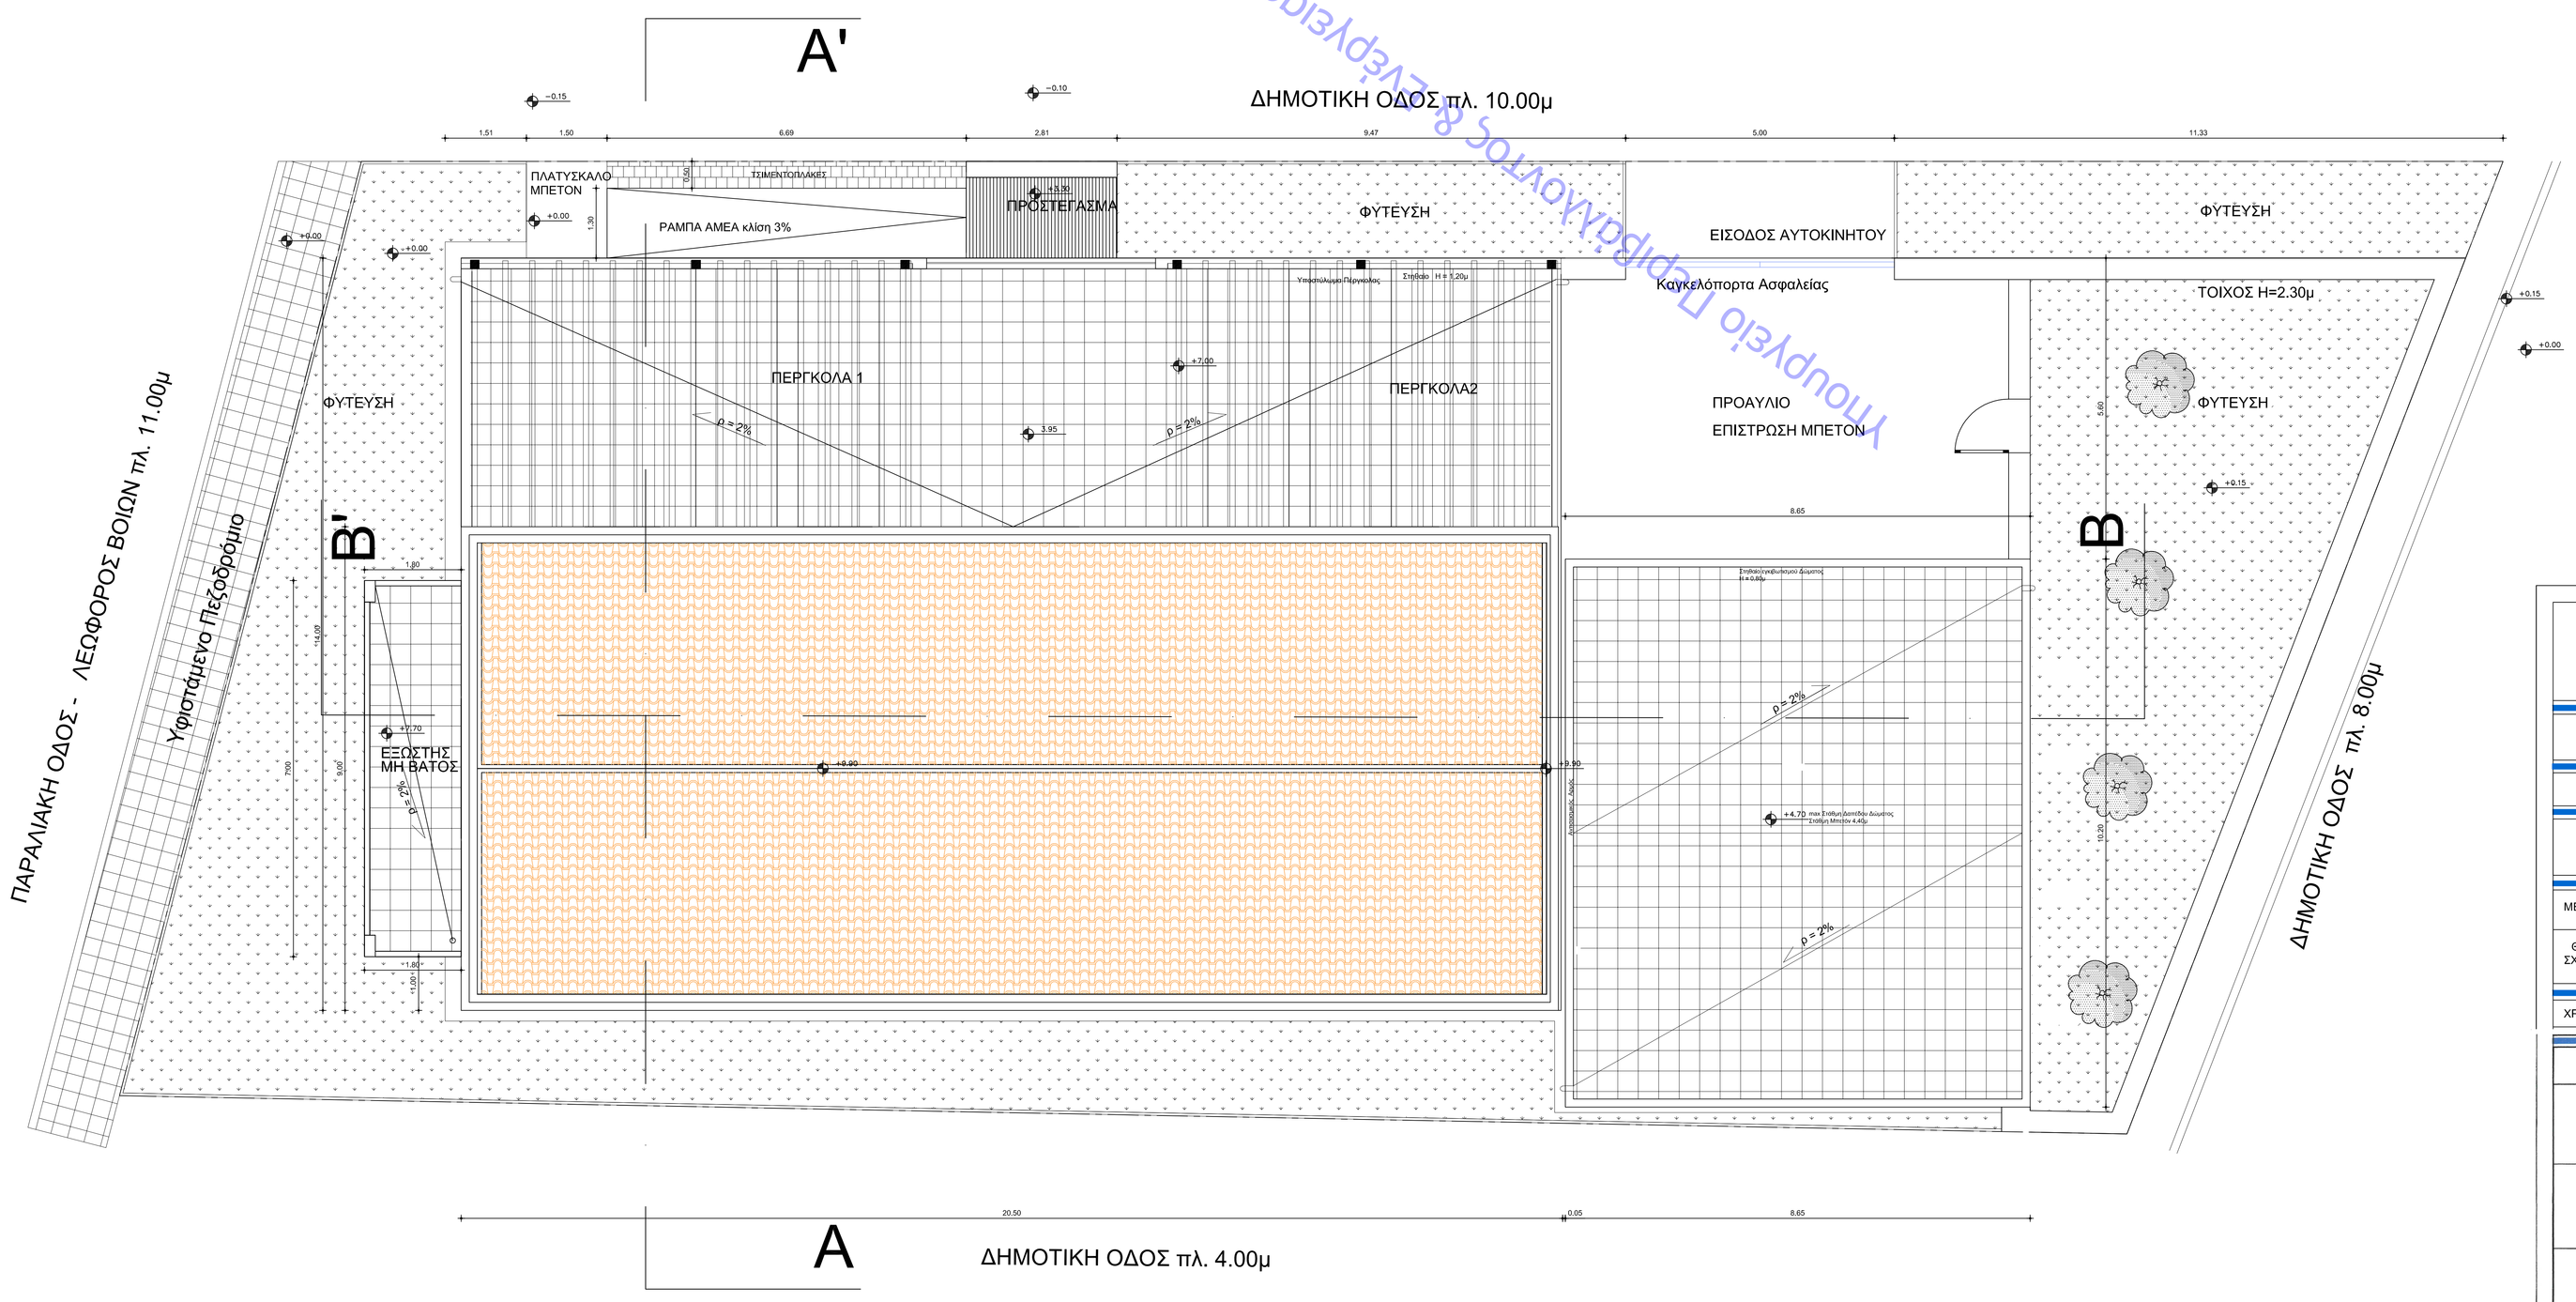

ΕΛΛΗΝΙΚΗ ΔΗΜΟΚΡΑΤΙΑ
ΝΟΜΟΣ ΛΑΚΩΝΙΑΣ
ΔΗΜΟΣ ΜΟΝΕΜΒΑΣΙΑΣ

SOFIA PATSA — Digitally signed by SOFIA PATSA Date: 2022.08.25 11:03:37 +03'00'

ΕΡΓΟ	ΑΝΕΓΕΡΣΗ ΔΙΩΡΟΦΟΥ ΚΤΙΡΙΟΥ ΛΙΜΕΝΑΡΧΕΙΟΥ ΝΕΑΠΟΛΗΣ
ΘΕΣΗ	ΠΑΡΑΛΙΑΚΗ ΟΔΟΣ ΝΕΑΠΟΛΗΣ "ΒΑΡΚΑ" Ο.Τ. 25 Δ.Κ. ΝΕΑΠΟΛΗΣ , Δ.Ε. ΒΟΙΩΝ ΔΗΜΟΥ ΜΟΝΕΜΒΑΣΙΑΣ
ΜΕΛΕΤΗΤΗΣ	ΔΙΝΣΗ ΤΕΧΝΙΚΩΝ ΥΠΗΡΕΣΙΩΝ ΔΟΜΗΣΗΣ ΚΑΙ ΠΕΡΙΒΑΛΛΟΝΤΟΣ ΤΜΗΜΑ ΤΕΧΝΙΚΩΝ ΕΡΓΩΝ ΚΑΙ ΜΕΛΕΤΩΝ

ΜΕΛΕΤΗ	ΑΡΧΙΤΕΚΤΟΝΙΚΗ	ΑΡΙΘΜΟΣ ΣΧΕΔΙΟΥ
ΘΕΜΑ ΣΧΕΔΙΟΥ	ΚΑΤΟΨΗ ΔΩΜΑΤΟΣ - ΣΤΕΓΗΣ	A-4
ΧΡΟΝΟΣ ΜΕΛΕΤΗΣ	ΙΟΥΝΙΟΣ 2018	ΚΛΙΜΑΚΑ 1:50

	ΟΝΟΜΑΤΕΠΩΝΥΜΟ	ΗΜΕΡΟΜΗΝΙΑ	ΥΠΟΓΡΑΦΗ
ΣΥΝΤΑΧΘΗΚΕ	ΜΑΡΙΑ Λ. ΜΑΖΑΡΑΚΗ ΔΙΠΛ. ΠΟΛ. ΜΗΧΑΝΙΚΟΣ	25-06-2018	
ΕΛΕΓΧΘΗΚΕ	ΠΑΤΣΑ ΣΟΦΙΑ ΜΗΧ. ΦΥΣΙΚΩΝ ΠΟΡΩΝ	25-06-2018	
ΘΕΩΡΗΘΗΚΕ	ΜΑΖΑΡΑΚΗΣ ΓΕΩΡΓΙΟΣ ΠΟΛ. ΜΗΧΑΝΙΚΟΣ Τ.Ε. με Α'βαθμό	25-06-2018	

Υποδείγματα Δημοσιεύσεις Φ.Ε.Κ.

Α.Π.Υπ.Περ.: 120720
Κ.Υ.Α.Υ.Π.Ε.Κ.Υ.Π.Ο.Π.Ε.Κ.Υ.Π.Ο.Π.Ε.
Υπουργείο Περιβάλλοντος & Ενέργειας
ΕΠΟΜΕΝΗ ΑΝΑΤΥΠΩΣΗ
ΠΟΙΟΤΙΚΟ ΑΝΑΤΥΠΟ