


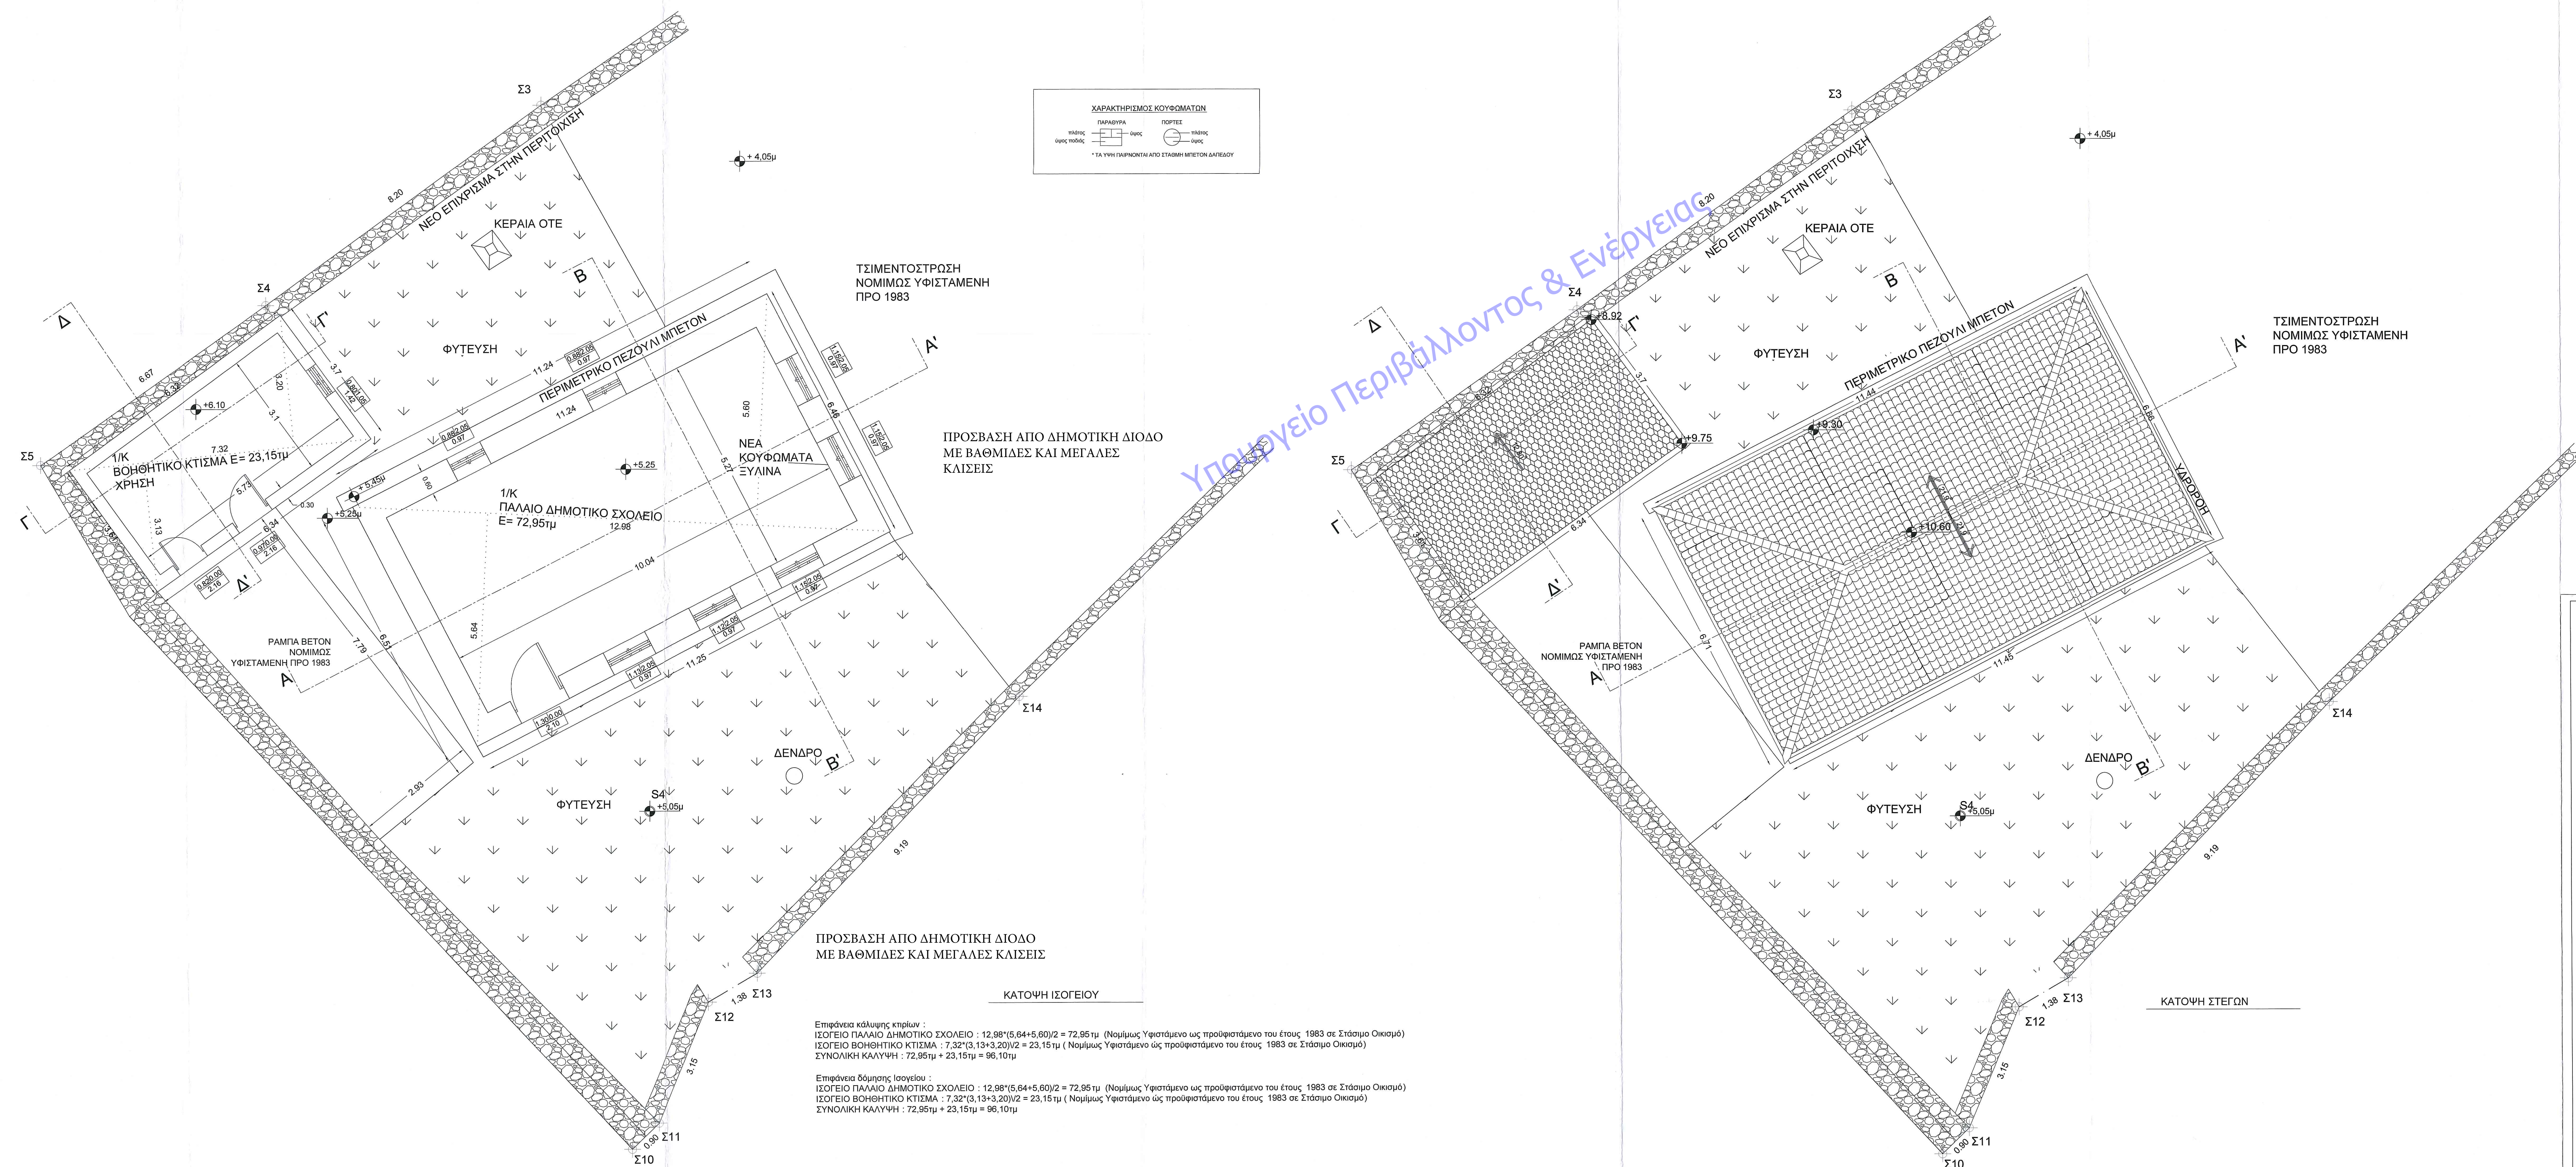

ΕΛΛΗΝΙΚΗ ΔΗΜΟΚΡΑΤΙΑ ΝΟΜΟΣ ΛΑΚΩΝΙΑΣ ΔΗΜΟΣ ΜΟΝΕΜΒΑΣΙΑΣ			
ΕΡΓΟ		ΑΝΤΙΚΑΤΑΣΤΑΣΗ ΣΤΕΓΗΣ, ΑΝΤΙΚΑΤΑΣΤΑΣΗ ΚΟΥΦΩΜΑΤΩΝ ΚΑΙ ΕΠΙΧΡΕΙΣΕ (ΙΣΟΓΕΙΟ) ΚΤΙΡΙΟΥ ΓΥΜΝΑΣΙΟΥ ΔΗΜΟΤΙΚΟΥ ΣΧΟΛΕΙΟΥ & ΙΣΟΓΕΙΟΥ ΒΟΗΘΗΤΙΚΟΥ ΚΤΙΜΑΤΟΣ ΚΑΙ ΠΕΡΙΒΑΛΛΟΝΤΟΣ ΧΩΡΟΥ ΤΗΣ Τ.Κ. ΚΑΤΟ ΚΑΤΑΛΙΑΣ Α.Ε. ΒΟΙΩΝ ΔΗΜΟΥ ΜΟΝΕΜΒΑΣΙΑΣ	
ΑΝΑΔΟΧΟΣ		ΔΙΝΗ ΤΕΧΝΙΚΩΝ ΥΠΗΡΕΣΙΩΝ ΠΟΛΕΟΔΟΜΙΑΣ ΚΑΙ ΠΕΡΙΒΑΛΛΟΝΤΟΣ ΤΜΗΜΑ ΤΕΧΝΙΚΩΝ ΕΡΓΩΝ & ΜΕΛΕΤΩΝ	
ΜΕΛΕΤΗ		ΑΡΧΙΤΕΚΤΟΝΙΚΗ	
ΘΕΜΑ ΣΧΕΔΙΟΥ		ΚΑΤΟΨΕΙΣ (Πρόταση)	
ΧΡΟΝΟΣ ΜΕΛΕΤΗΣ		ΟΚΤΩΒΡΙΟΣ 2013	
ΑΡΙΘΜΟΣ ΣΧΕΔΙΟΥ		A3	
ΚΛΙΜΑΚΑ 1:50		ΚΛΙΜΑΚΑ 1:50	
ΣΥΝΤΑΧΘΗΚΕ		ΜΑΡΙΑ Α. ΜΑΖΑΡΑΚΗ ΓΡΑΦΕΙΟ ΤΕΧΝΙΚΩΝ ΥΠΗΡΕΣΙΩΝ	
ΕΛΕΓΘΗΚΕ		ΜΑΡΙΑ Α. ΜΑΖΑΡΑΚΗ ΓΡΑΦΕΙΟ ΤΕΧΝΙΚΩΝ ΥΠΗΡΕΣΙΩΝ	
ΘΕΩΡΗΘΗΚΕ		ΜΑΖΑΡΑΚΗΣ ΓΕΩΡΓΙΟΣ ΠΟΛ. ΜΟΝΕΜΒΑΣΙΑΣ ΤΕ 16 5 5 6949	