

ΧΑΡΑΚΤΗΡΙΣΜΟΣ ΚΟΥΦΟΛΟΓΩΝ

ΠΑΡΑΡΤΗΡΙΑ

ΚΟΥΦΟΛΟΓΩΝ

ΚΑΤΑΛΟΓΟΣ

ΚΑΤΑΛΟΓΟΣ

ΚΑΤΑΛΟΓΟΣ


ΚΑΤΑΛΟΓΟΣ

ΤΑ ΥΠΗΡΕΣΙΑ ΑΠΟ ΤΗΝ ΕΠΙΣΤΗΜΗ ΤΗΣ ΚΑΤΑΛΟΓΟΥ

ΧΑΡΑΚΤΗΡΙΣΜΟΣ ΥΛΙΚΩΝ

1. ΣΟΒΑΣ ΤΡΙΤΟΤΟΣ ΧΡΩΜΑΤΟΣ ΛΕΥΚΟΥ

2. ΚΕΡΑΜΙΔΑ ΡΩΜΑΝΟΥ ΤΥΠΟΥ ΚΕΡΑΜΟΣΚΕΠΗΣ

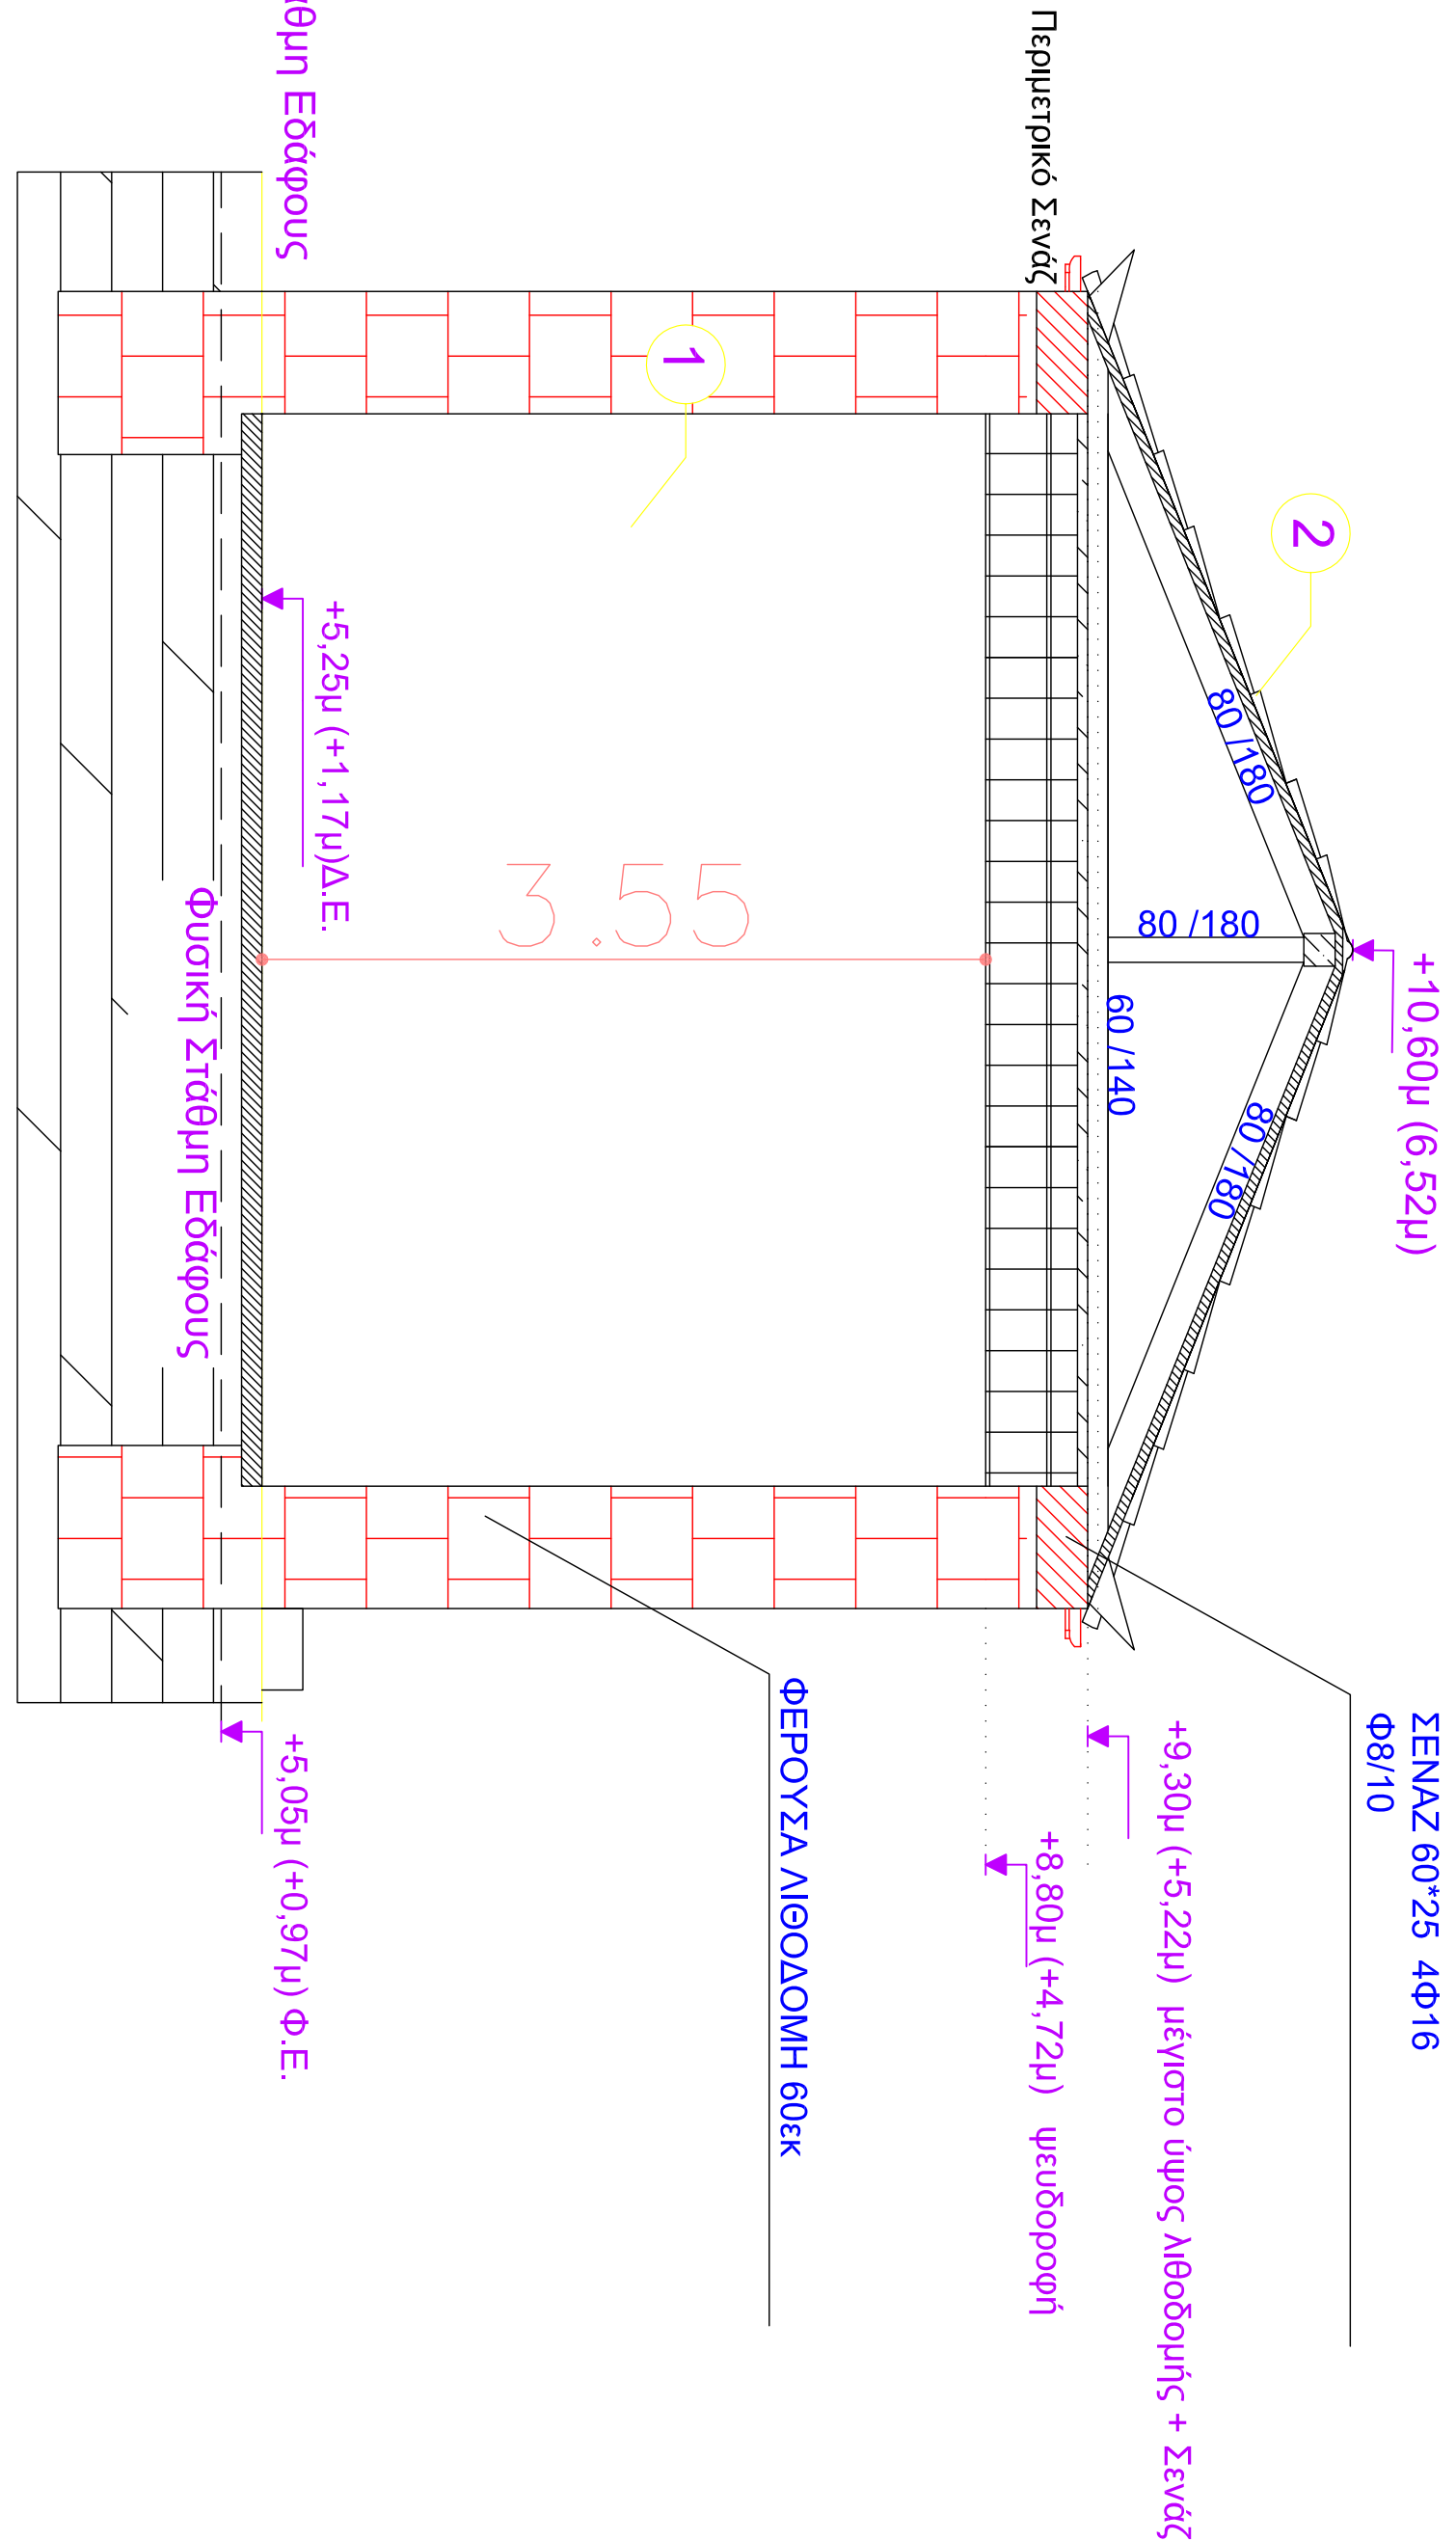

ΤΟΜΗ Β-Β'

ΑΝΤΙΚΑΤΑΣΤΑΣΗ ΣΤΕΓΗΣ (ΕΥΛΙΝΗ ΚΕΡΑΜΟΣΚΕΠΗ ΜΕ ΚΕΡΑΜΙΔΑ ΡΩΜΑΝΟΥ ΤΥΠΟΥ ΜΕ ΤΟΠΟΘΕΤΗΣΗ ΠΕΡΙΜΕΤΡΙΚΟΥ ΣΕΝΑΖ - ΑΝΤΙΚΑΤΑΣΤΑΣΗ ΚΟΥΦΟΛΟΓΩΝ ΜΕ ΝΕΑ ΕΥΛΙΝΑ ΧΡΩΜΑΤΟΣ ΚΑΘΕ - ΕΠΙΣΚΕΥΗ ΣΤΙΣ ΟΥΕΙΣ ΤΟΥ ΚΤΙΡΙΟΥ (ΑΠΟΚΑΤΑΣΤΑΣΗ ΕΠΙΧΡΩΜΑΤΩΝ ΚΑΙ ΧΡΩΜΑΤΙΣΜΩΝ ΛΕΥΚΟΥ ΧΡΩΜΑΤΟΣ) - ΕΠΙΣΚΕΥΗ ΣΤΟΝ ΠΕΡΙΒΑΛΛΟΝΤΑ ΧΩΡΟ (ΕΠΙΣΚΕΥΗ ΠΕΡΙΟΧΗΣ ΜΕ ΑΠΟΚΑΤΑΣΤΑΣΗ ΕΠΙΧΡΩΜΑΤΩΝ ΚΑΙ ΧΡΩΜΑΤΙΣΜΩΝ ΛΕΥΚΟΥ ΧΡΩΜΑΤΟΣ)

ΕΛΛΗΝΙΚΗ ΔΗΜΟΚΡΑΤΙΑ
ΝΟΜΟΣ ΔΑΚΟΝΙΑΣ
ΔΗΜΟΣ ΜΟΝΕΜΒΑΣΙΑΣ

ΕΡΓΟ

ΑΝΤΙΚΑΤΑΣΤΑΣΗ ΣΤΕΓΗΣ, ΑΝΤΙΚΑΤΑΣΤΑΣΗ ΚΟΥΦΟΛΟΓΩΝ ΚΑΙ ΕΠΙΣΚΕΥΗ ΣΤΙΣ ΟΥΕΙΣ ΤΟΥ ΚΤΙΡΙΟΥ ΠΛΑΙΟΥ ΔΗΜΟΤΙΚΟΥ ΣΧΟΛΕΙΟΥ ΚΑΙ ΙΣΟΓΕΙΟΥ ΒΟΗΘΗΤΙΚΟΥ ΚΤΙΣΜΑΤΟΣ ΚΑΙ ΠΕΡΙΒΑΛΛΟΝΤΟΣ ΧΩΡΟΥ ΤΗΣ ΚΟΙΝΟΤΗΤΑΣ ΚΑΤΟ ΚΑΤΑΝΑΛΩΣ Δ.Ε. ΒΟΙΩΝ ΔΗΜΟΥ ΜΟΝΕΜΒΑΣΙΑΣ

ΑΝΑΔΟΧΟΣ

ΔΗΜΗΤΡΙΟΣ ΚΩΝΣΤΑΝΤΙΝΟΥ
ΔΗΜΗΤΡΙΟΣ ΚΩΝΣΤΑΝΤΙΝΟΥ
ΤΕΧΝΙΚΟΝ ΕΡΓΩΝ & ΜΕΛΕΤΩΝ

ΜΕΛΕΤΗ

ΣΤΑΤΙΚΗ ΜΕΛΕΤΗ

ΑΡΙΘΜΟΣ ΣΧΕΔΙΟΥ

ΘΕΜΑ

ΕΥΛΟΓΙΣΜΟΣ

ΣΤΑΤΙΚΗ - ΤΟΜΗ


ΧΡΟΝΟΣ ΜΕΛΕΤΗΣ

ΙΟΥΝΙΟΣ 2020

ΚΑΙΝΑΚΑ 1:50

ΟΝΟΜΑΤΕΠΩΝΥΜΟ	ΗΜΕΡΟΜΗΝΙΑ	ΥΠΟΓΡΑΦΗ
ΣΥΝΤΑΧΘΗΚΕ	11/06/2020	
ΕΛΕΓΧΘΗΚΕ	11/06/2020	
ΘΕΩΡΗΘΗΚΕ	11/06/2020	

Υπουργείο Περιβάλλοντος & Ενέργειας

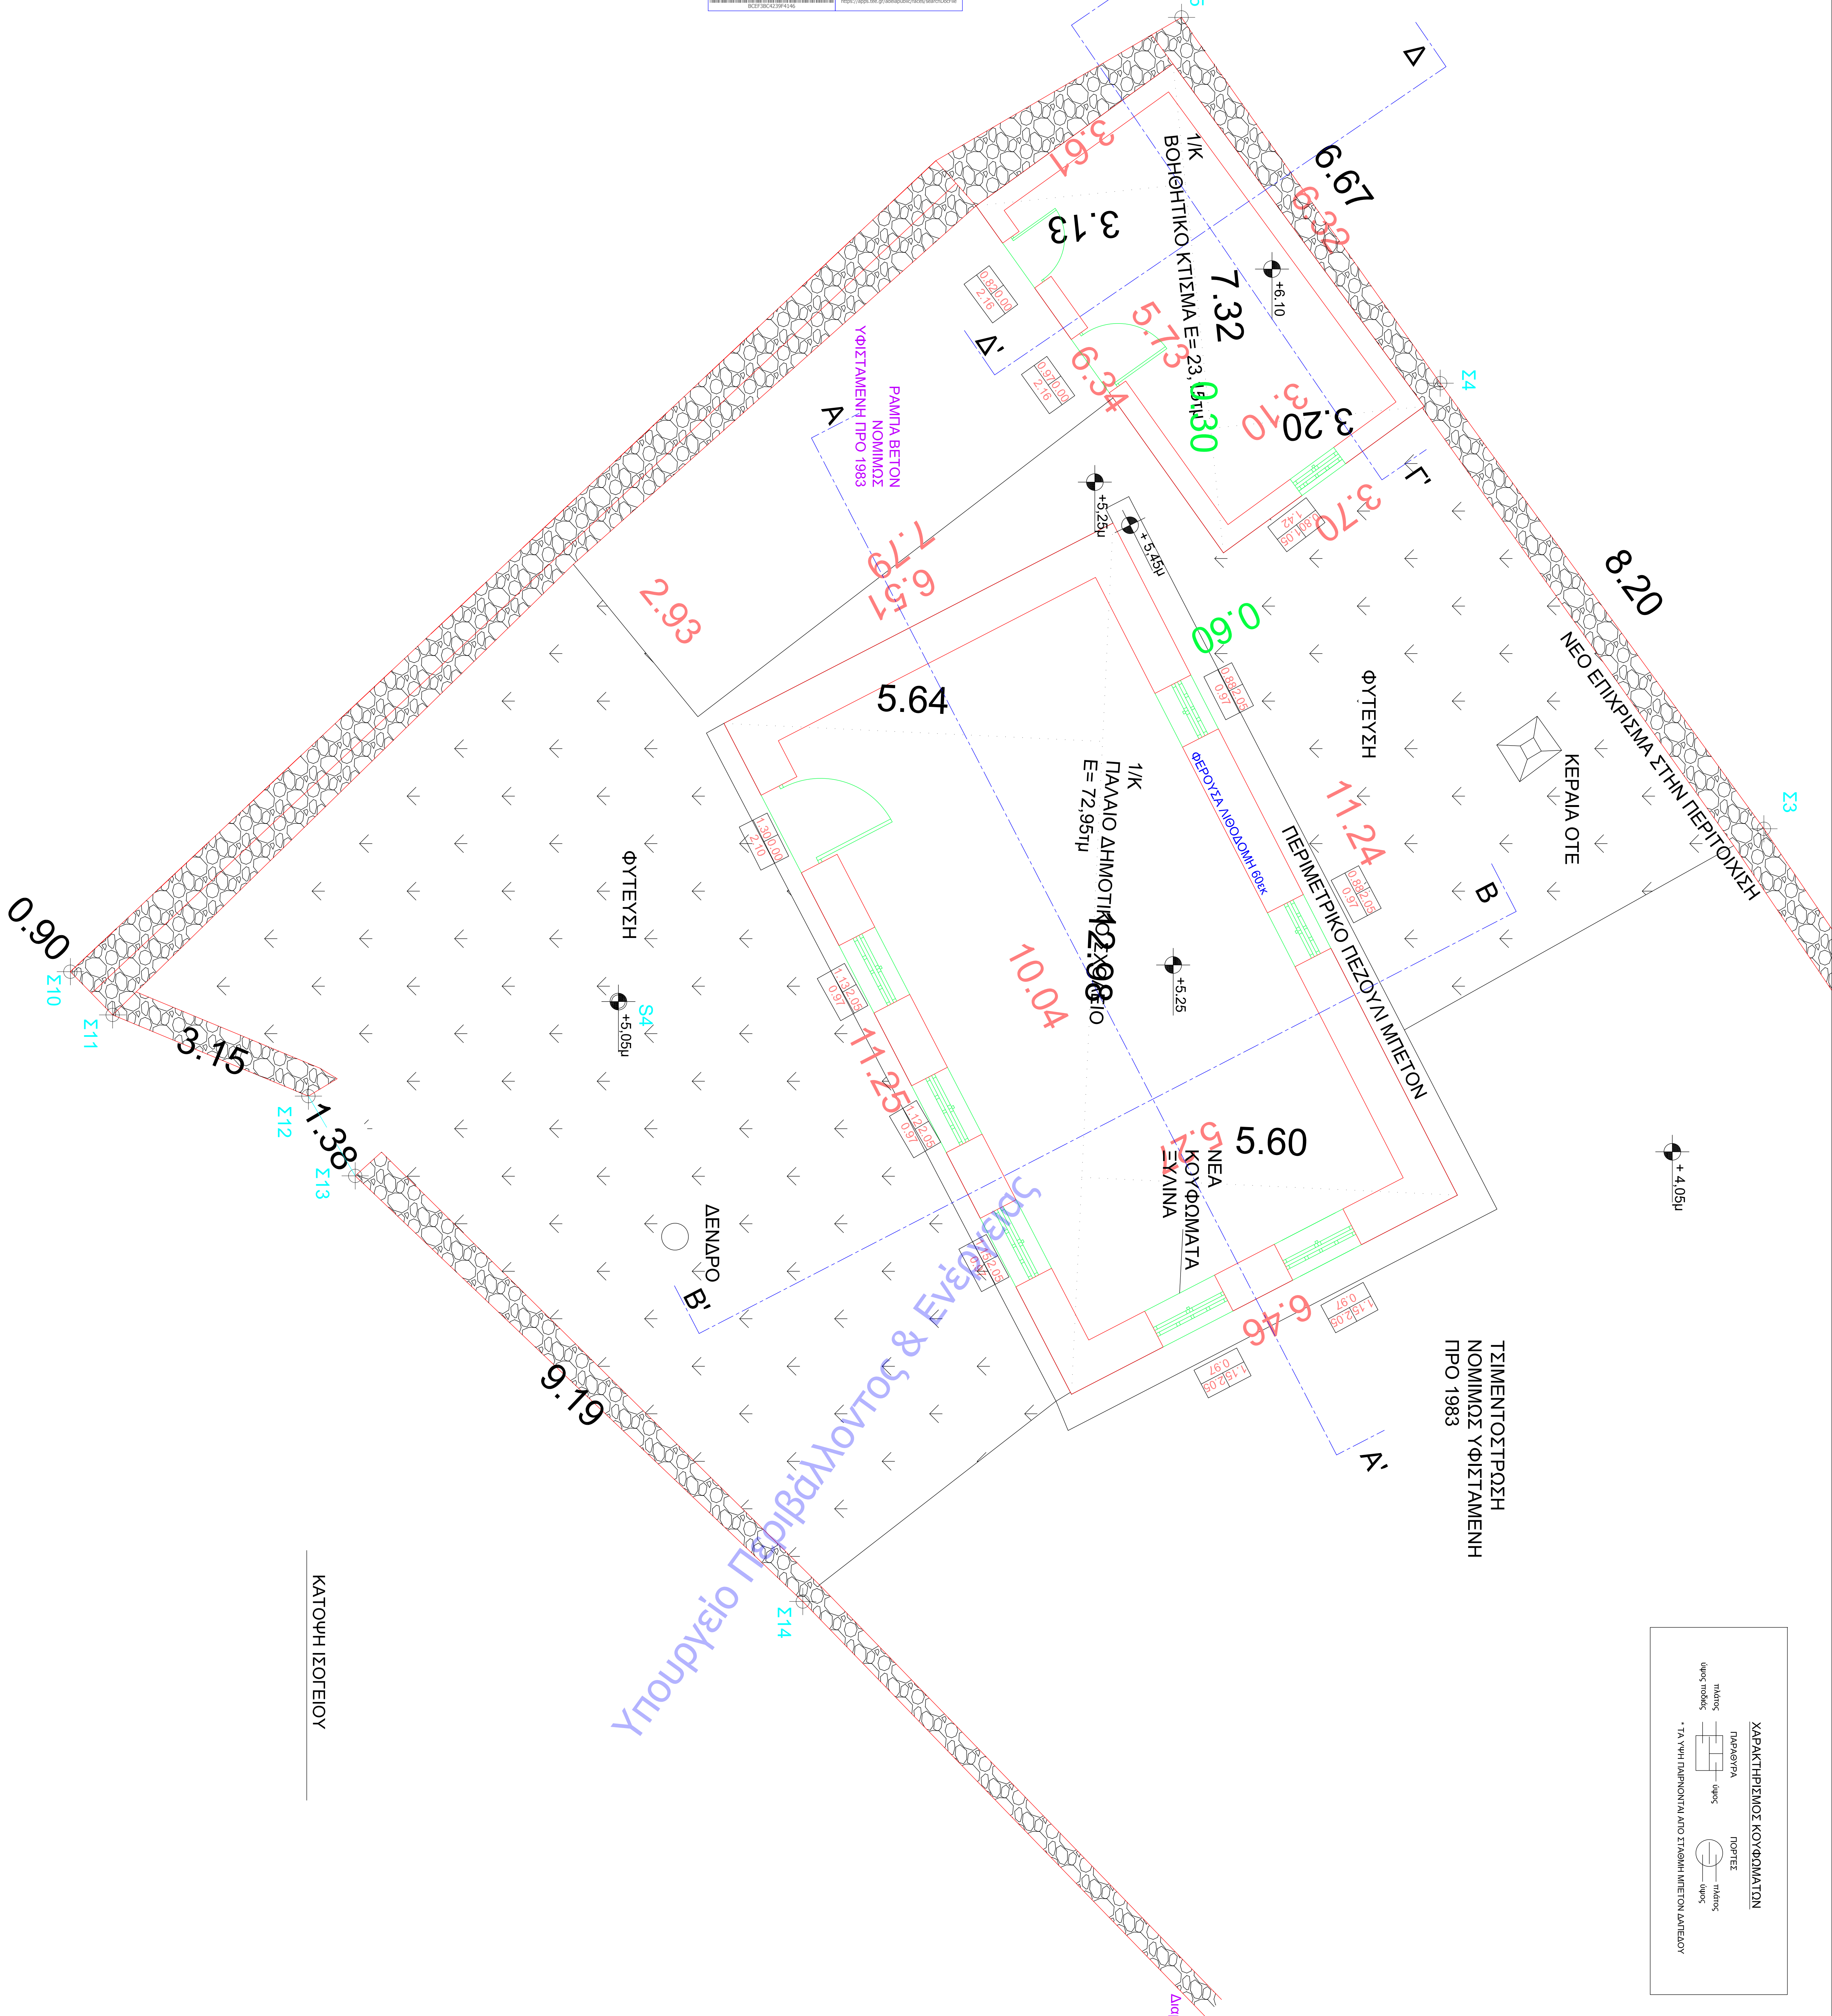

ΚΑΤΟΥΧΗ ΙΣΟΓΕΙΟΥ