


- ΥΠΟΜΝΗΜΑ**
1. Φυσικές Τοπικές Λίθινες Πλάκες Χρώματος Γκρι
 2. Τόχος Λιθοβολής φυσικής γκρι πέτρας με γκρι ήτους αρμούς
 3. Παρτέρα Δέντρων και φυτων.
 4. Παγκάκια
 5. Φιλοσοφικά παραδοσιακού τύπου γενικού φωτισμού
 6. Κερκόδες - σκαλοπάτια με τσιμεντοκονία ή πετρα (πετρινο θεατρο)
 7. Υπαρχον τοίχιο αντιστηρίξης στο σκυροδεμα
 8. Υπαρχον δαπέδο στο σκυροδεμα
 9. Γέμισμα στο λιθοστρώμα με σκυροδεμα συνδεδεμένα με το υπαρχον τοίχιο αντιστηρίξης

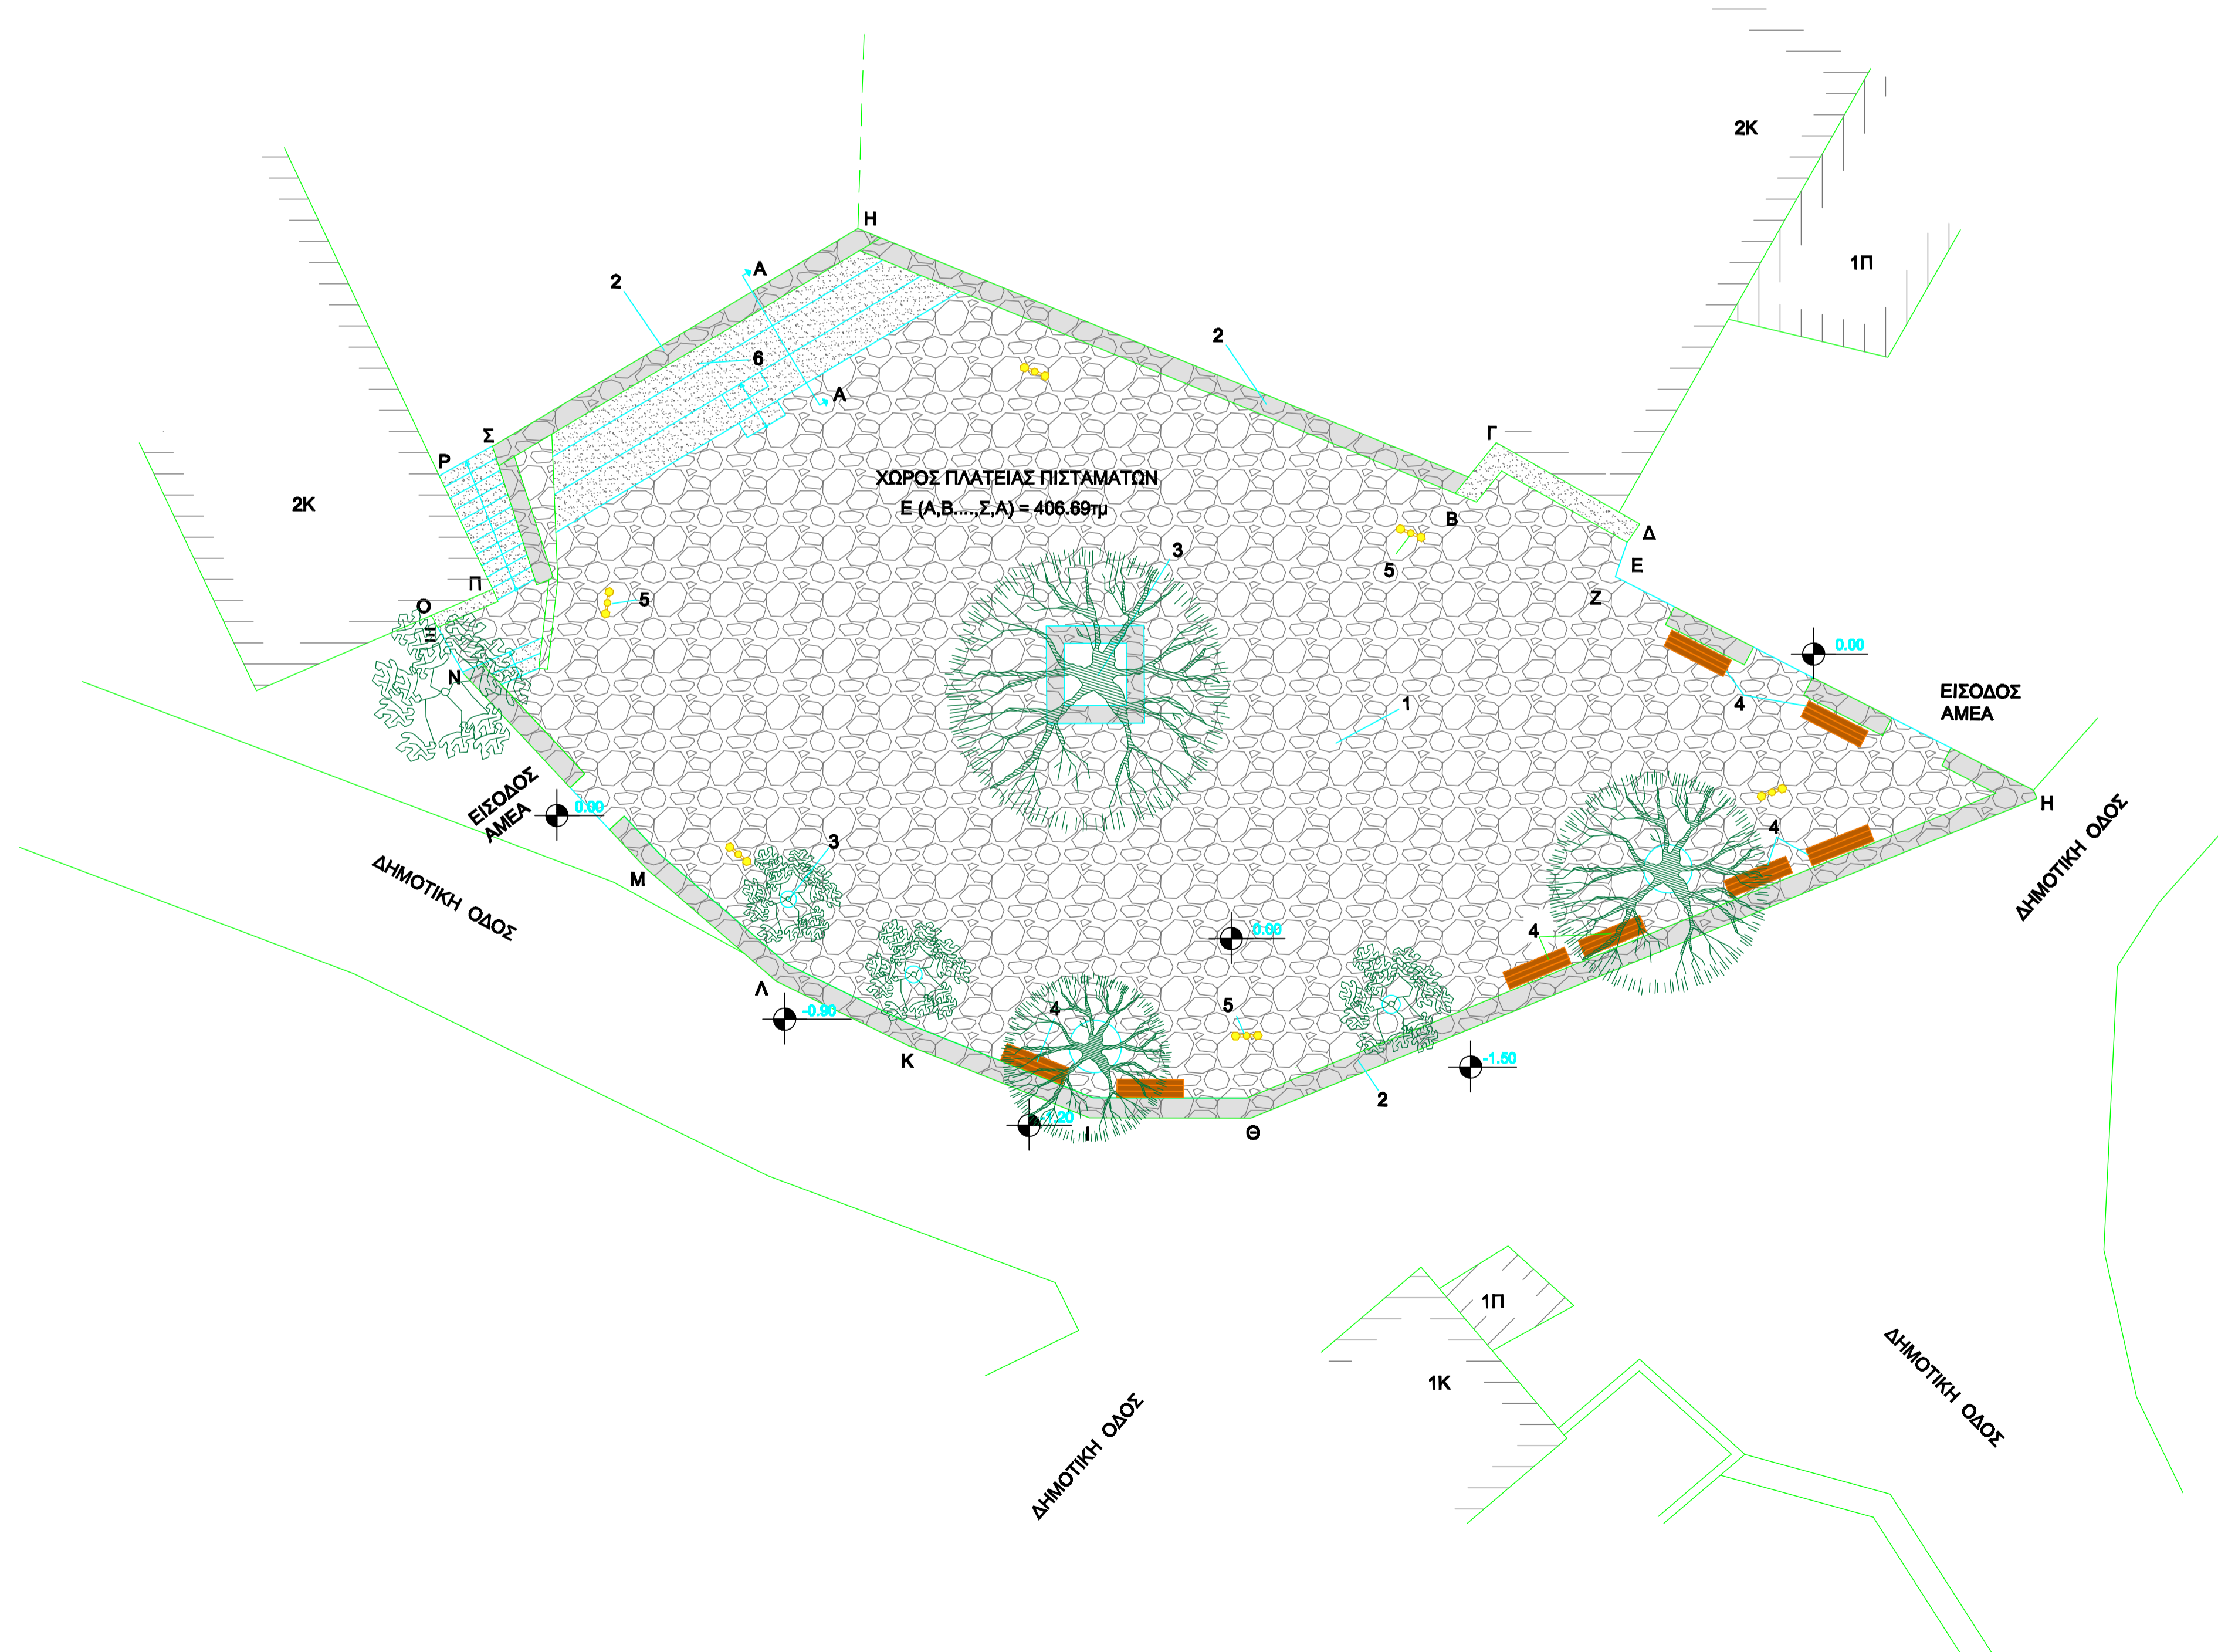

ΕΛΛΗΝΙΚΗ ΔΗΜΟΚΡΑΤΙΑ ΝΟΜΟΣ ΛΑΚΩΝΙΑΣ ΔΗΜΟΣ ΜΟΝΕΜΒΑΣΙΑΣ			
ΕΡΓΟ	Βιοκλιματικός Σχεδιασμός για την Ανάπλαση της πλατείας οικισμού Πιστάματα της ΤΚ Λαμπόκαμπου ΔΕ Ζάρακα		
ΑΝΑΔΟΧΟΣ	Δ/ΝΣΗ ΤΕΧΝΙΚΩΝ ΥΠΗΡΕΣΙΩΝ ΔΟΜΗΣΗΣ ΚΑΙ ΠΕΡΙΒΑΛΛΟΝΤΟΣ ΤΜΗΜΑ ΤΕΧΝΙΚΩΝ ΕΡΓΩΝ & ΜΕΛΕΤΩΝ		
ΜΕΛΕΤΗ	ΑΡΧΙΤΕΚΤΟΝΙΚΗ	ΑΡΙΘΜΟΣ ΣΧΕΔΙΟΥ	
ΘΕΜΑ ΣΧΕΔΙΟΥ	ΟΡΙΖΟΝΤΙΟΓΡΑΦΙΑ ΠΡΟΤΑΣΗΣ ΤΟΜΗ Α-Α	A - 2	
ΧΡΟΝΟΣ ΜΕΛΕΤΗΣ	ΝΟΕΜΒΡΙΟΣ 2019	ΚΛΙΜΑΚΑ 1:100	
	ΟΝΟΜΑΤΕΠΩΝΥΜΟ	ΗΜΕΡΟΜΗΝΙΑ	ΥΠΟΓΡΑΦΗ
ΣΥΝΤΑΧΘΗΚΕ	ΜΑΡΙΑ ΠΛΑΓΙΑΝΟΥ Πολτικός Μηχανικός ΤΕ		
ΕΛΕΓΘΗΚΕ			
ΘΕΩΡΗΘΗΚΕ	ΣΟΦΙΑ ΠΑΤΣΑ Μηχανικός Ορυκτών Πόρων Π.Ε.		